


LEGENDA	
	INGOMBRO MASSIMO NUOVI EDIFICI
	PERIMETRO AREA DI LOTTIZZAZIONE C1 P.F. 40/4 e 40/9
	PERIMETRO AREA RESIDENZIALE B2 P.F. 42/37
	LIMITE LOTTI
	PROFILO DEL TERRENO NATURALE
	STERRO TERRENO
	RIPORTO TERRENO

PLANIMETRIA GENERALE SCALA 1:200
STATO DI RAFFRONTO

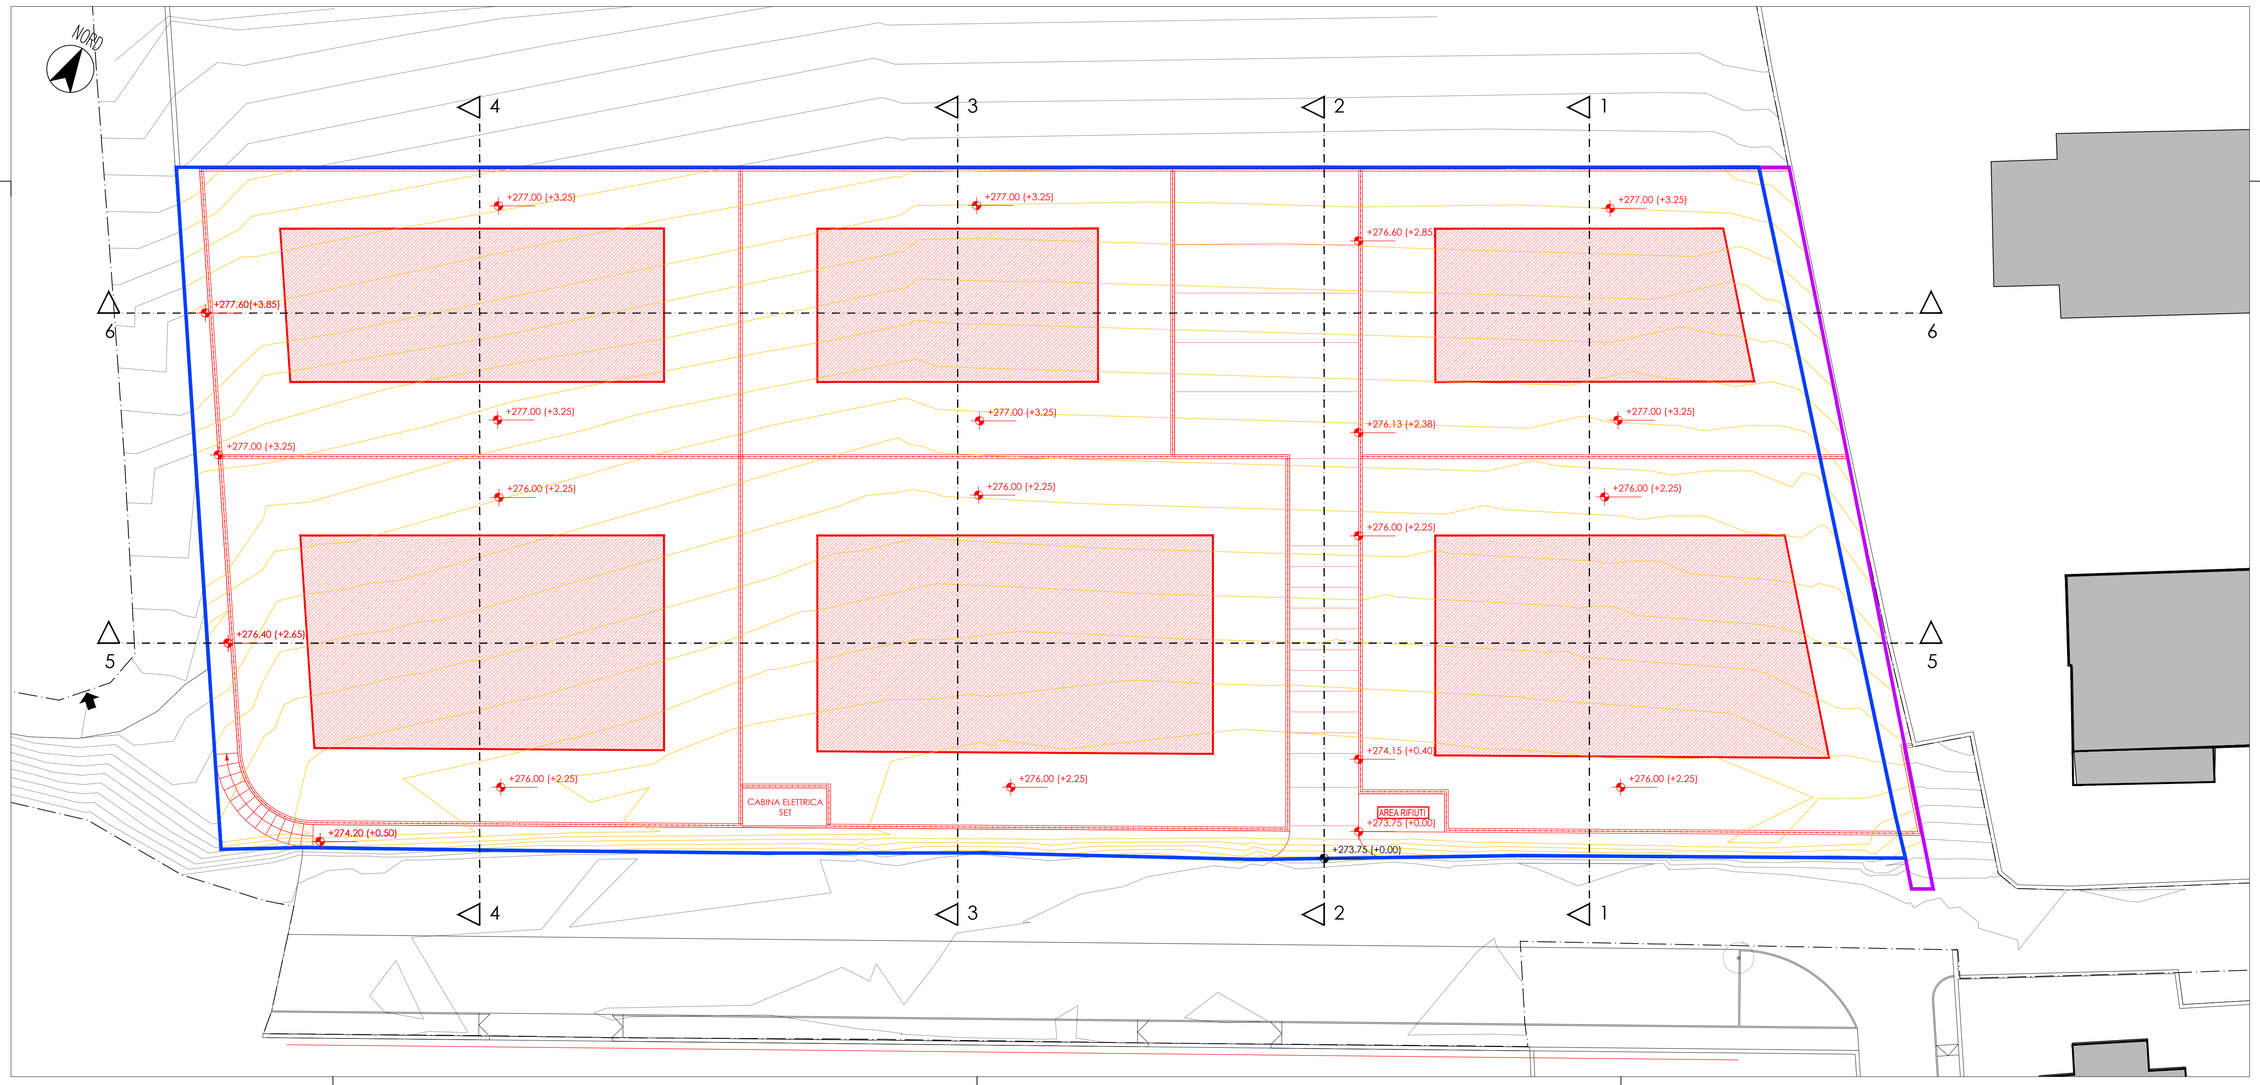

Barbara Sebastiani
ingegnere
Via della Spalliera, 21 - 38121 - Trento (TN)
C.F. SBSBBR91C51L378P - P.IVA 02580010227
PEC: barbara.sebastiani@ingpec.it
mail: ingbarbarasebastiani@gmail.com
cell: +39 345 5819301

COPYRIGHT
Tutti i diritti del presente documento sono riservati le riproduzioni non autorizzate sono vietate. A termine di legge il presente elaborato non può essere ricopiato e/o riprodotto né divulgato anche solo parzialmente senza il consenso e l'autorizzazione espressa dell'autore

Comune di Roverè della Luna
Provincia Autonoma di Trento

TITOLO

Progetto di lottizzazione ambito PL-06 identificato dalle pp.ff. 40/4 e 40/9 C.C. Roverè della Luna site in Via Feldi nel Comune di Roverè della Luna (TN).

PROGETTISTA

Ing. Barbara Sebastiani

ORDINE DEGLI INGEGNERI DELLA PROVINCIA DI TRENTO
BARBARA SEBASTIANI
Ingegnere civile e ambientale
Iscritto a N. 4366 d'Albo – Sezione A degli Ingegneri

PROPRIETARI

De Eccher Marco

De Eccher Andrea

De Eccher Claudio

De Eccher Riccarda

DATA

Novembre 2026

OGGETTO ELABORATO

Planimetria e Sezioni - Stato di Raffronto

SCALA

1:200

TAVOLA 1R