




H607-0008374-13/11/2026-A - Allegato Utente 24 (A24)

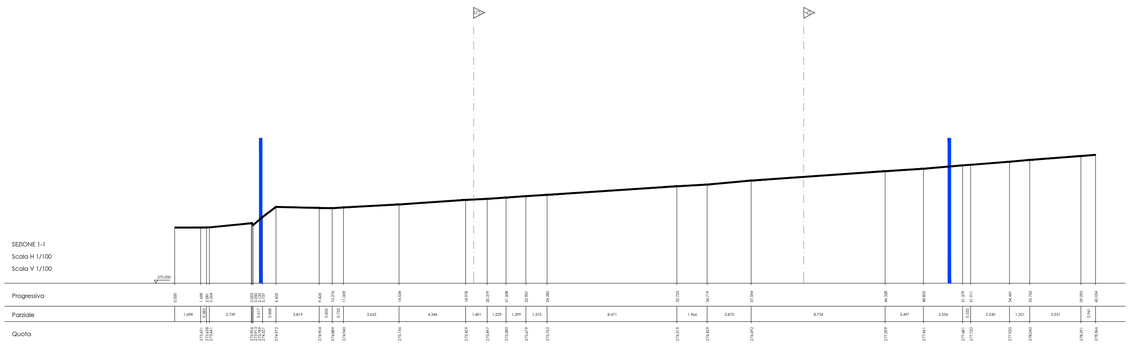


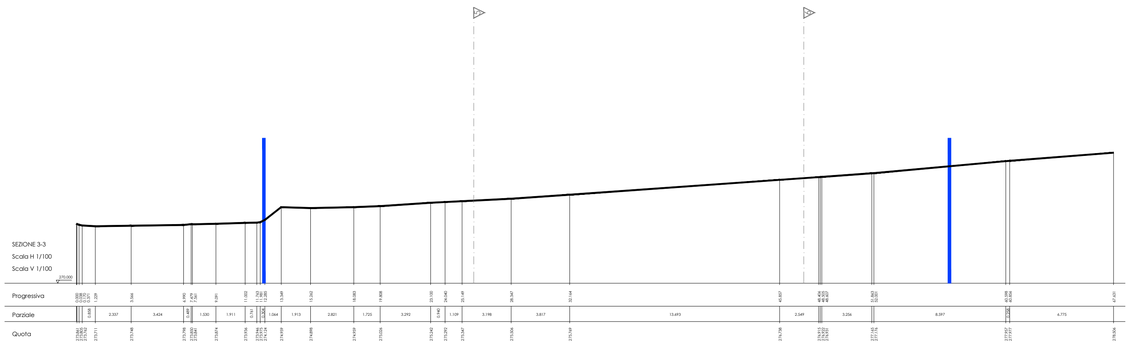

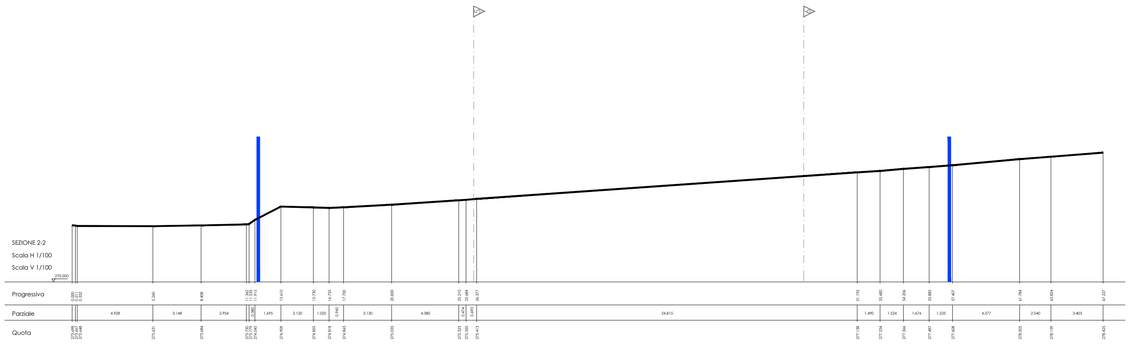

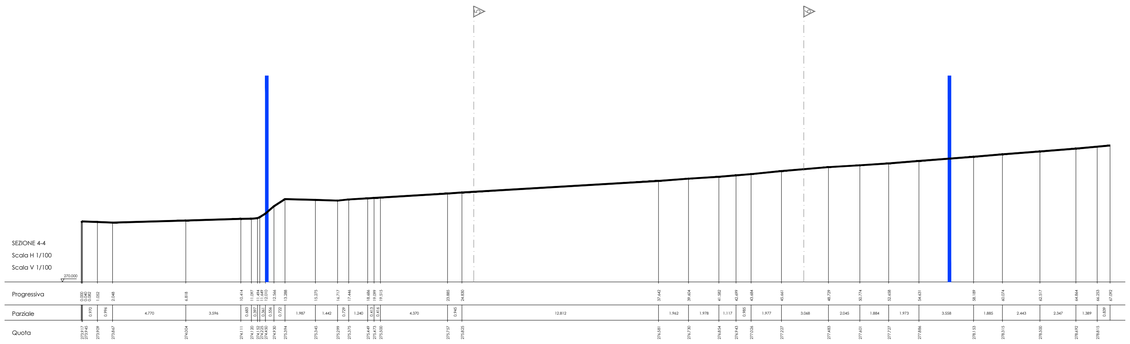


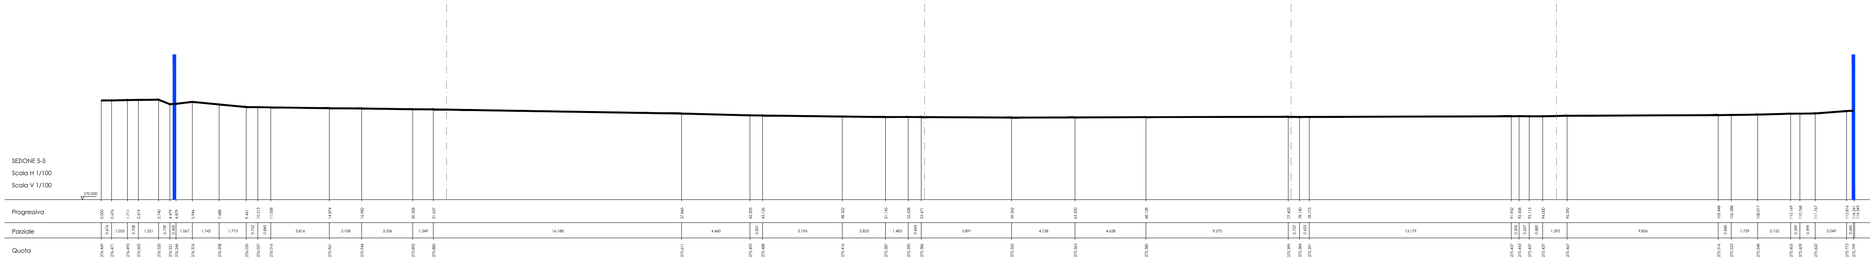

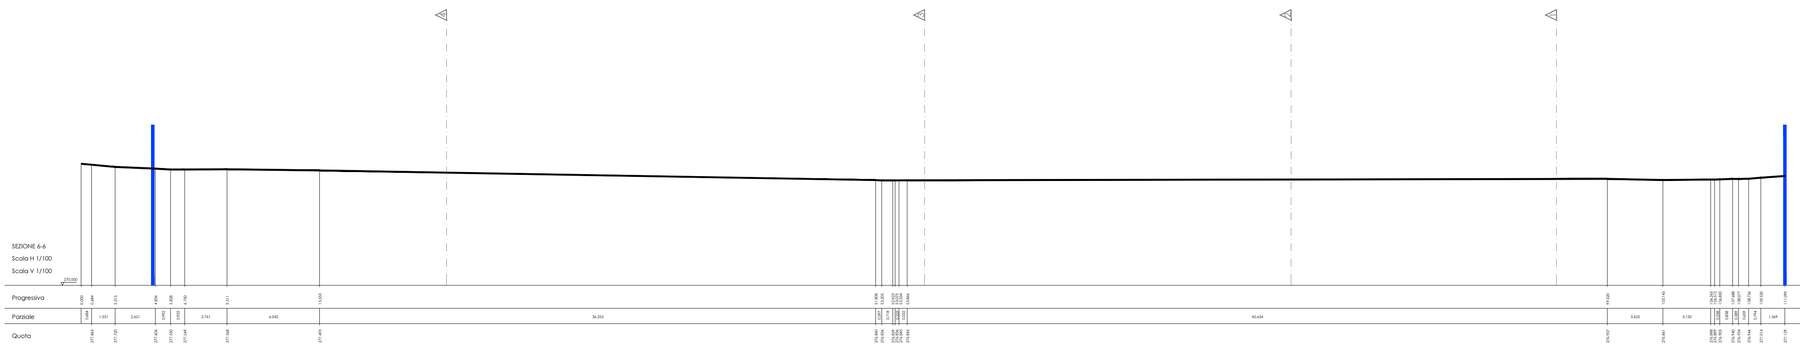

PLANIMETRIA GENERALE SCALA 1:200
STATO ATTUALE

LEGENDA SISTEMAZIONI ESTERNE	
	SEDIME FABBRICATI
	VERDE PIANTUMATO A VIGNA
	VIABILITÀ ASFALTATA
	MARCIAPIEDE
	MURO DI CONTENIMENTO
	PERIMETRO AREA DI LOTTIZZAZIONE C1 P.F. 40/4 E 40/9
	PERIMETRO AREA RESIDENZIALE B2 P.F. 42/37

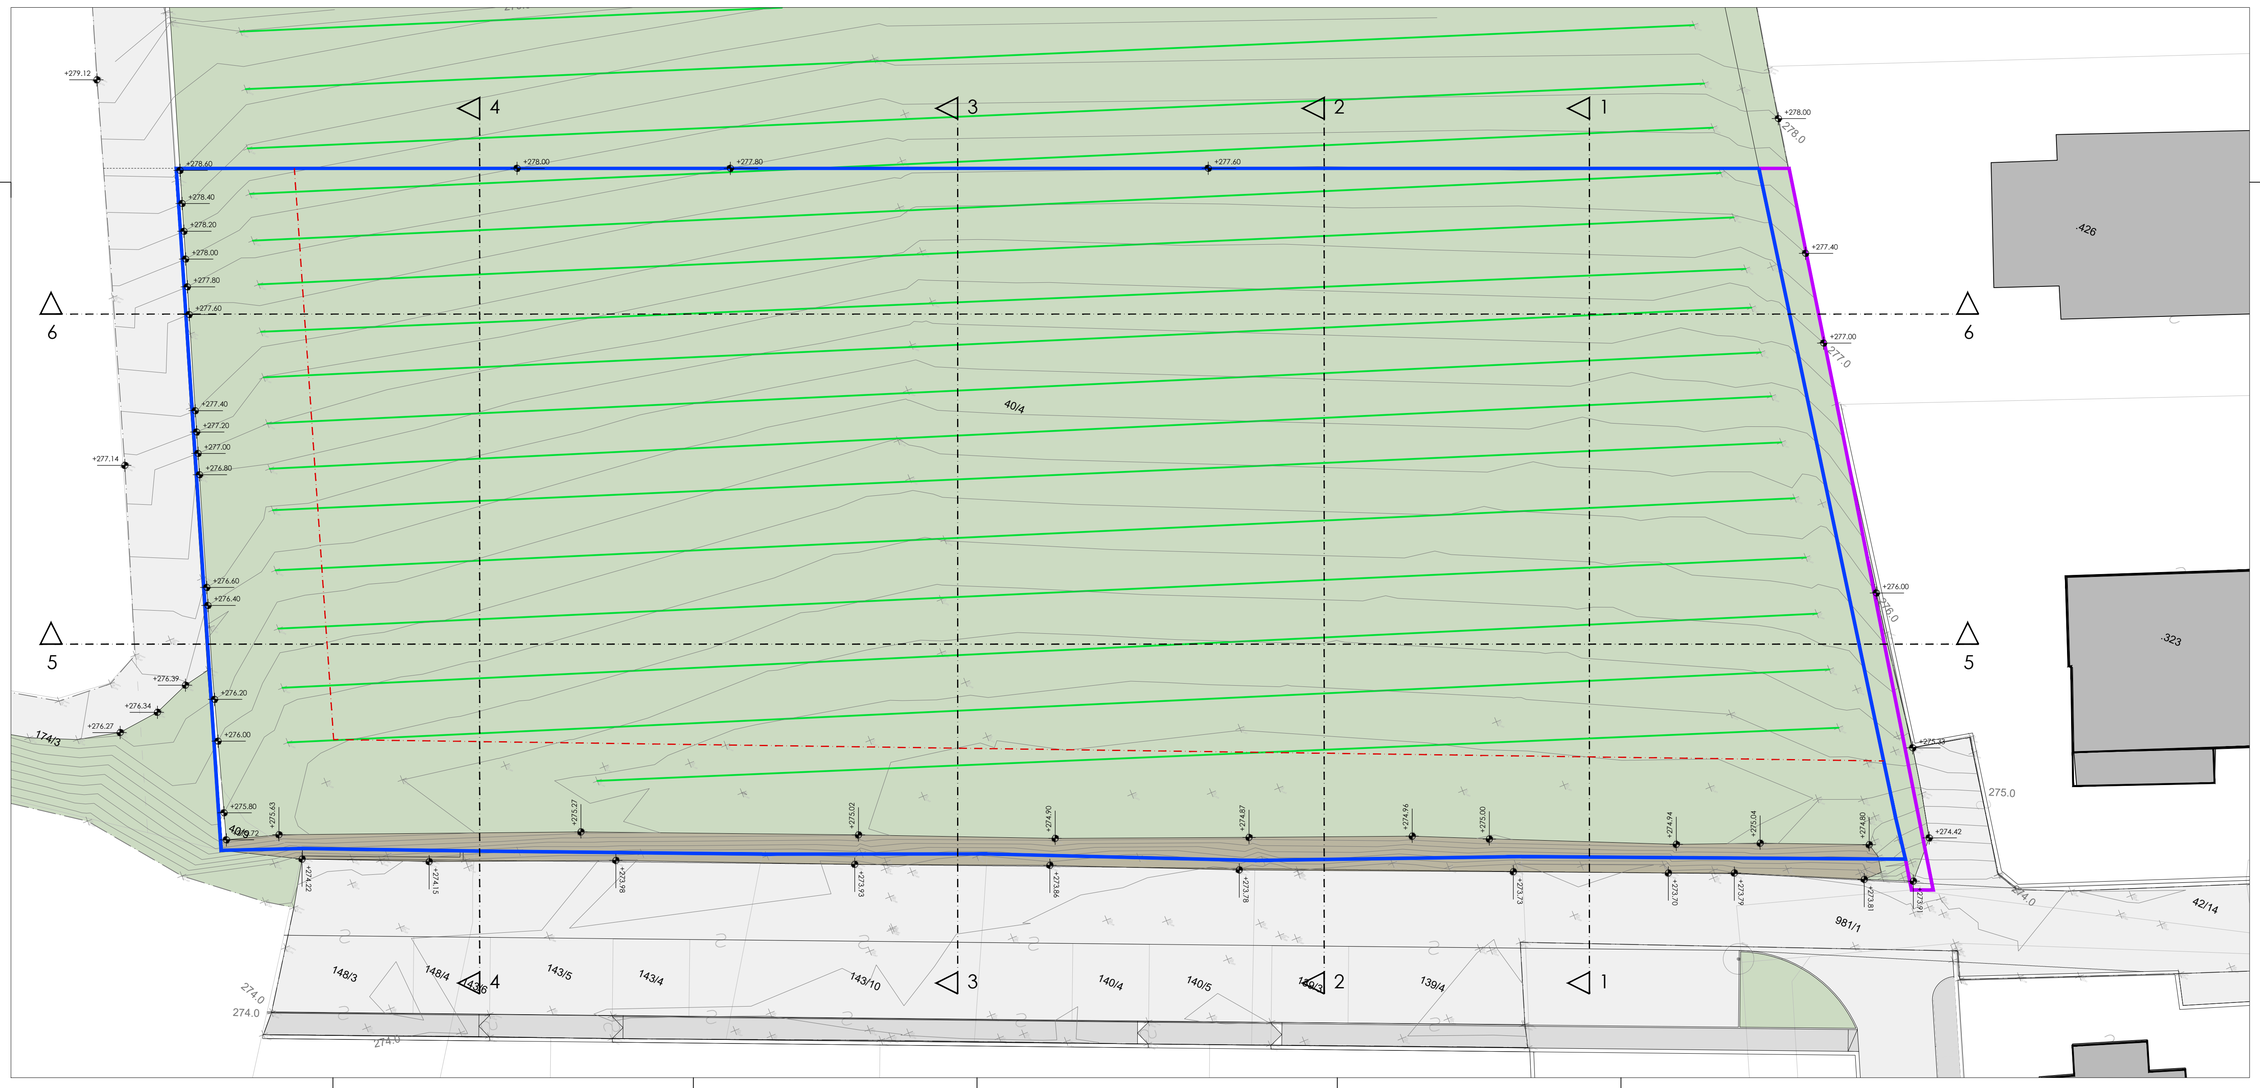

Barbara Sebastiani
ingegnere
Via della Spalliera, 21 - 38121 - Trento (TN)
C.F. SBSBBR91C51L378P - P.IVA 02580010227
PEC: barbara.sebastiani@ingpec.it
mail: ingbarbarasebastiani@gmail.com
cell: +39 345 5819301

COPYRIGHT
Tutti i diritti del presente documento sono riservati.Le riproduzioni non autorizzate sono vietate. A termine di legge il presente elaborato non può essere ricopiato e/o riprodotto né divulgato anche solo parzialmente senza il consenso e l'autorizzazione espressa dell'autore

Comune di Roverè della Luna
Provincia Autonoma di Trento

TITOLO

Progetto di lottizzazione ambito PL-06 identificato dalle pp.ff. 40/4 e 40/9 C.C. Roverè della Luna site in Via Feldi nel Comune di Roverè della Luna (TN).

PROGETTISTA
Ing. Barbara Sebastiani

ORDINE DEGLI INGEGNERI DELLA PROVINCIA DI TRENTO
BARBARA SEBASTIANI
Ingegnere civile e ambientale
Iscritto a N. 4366 d'Albo – Sezione A degli Ingegneri

PROPRIETARI
De Eccher Marco
De Eccher Andrea
De Eccher Claudio
De Eccher Riccarda

DATA
Novembre 2026
OGGETTO ELABORATO
Planimetria e Sezioni - Stato Attuale
SCALA
1:200

TAVOLA 1A