H607-0000 PROGETTO DEFINITIVO

LEGENDA SMALTIMENTO ACQUE BIANCHE	
	TUBAZIONE IN POLIPROPILENE PP Ø250 - P>2%
	POZZETTO PREFABBRICATO Ø600
	CADITOIA
	POZZETTO ISPEZIONE 40x40x40
D	DISSABIATORE
P	POZZO DISPERDENTE VOLUME UTILE 14.52 MC

LEGENDA SMALTIMENTO ACQUE NERE	
	TUBAZIONE ACQUE NERE ESISTENTE Ø250
	POZZETTO ISPEZIONE ESISTENTE
	NUOVO POZZETTO ISPEZIONE CON SIFONE FIRENZE
	POZZETTO PREFABBRICATO Ø1000 ESISTENTE
	NUOVO POZZETTO PREFABBRICATO Ø600
	TUBAZIONE PVC Ø160
	TUBAZIONE POLIPROPILENE PP Ø250

LEGENDA ALLACCIAMENTO ACQUEDOTTO	
	TUBAZIONE ACQUEDOTTO ESISTENTE
	NUOVA TUBAZIONE ACQUEDOTTO DN 50
	NUOVA TUBAZIONE ALLACCIO ACQUEDOTTO Ø32
	STACCO UTENZA ESISTENTE
	NUOVO STACCO UTENZA
	NUOVO POZZETTO 100x80x120 PER MASSIMO 4 UTENZE


LEGENDA ALLACCIAMENTO GAS METANO	
	TUBAZIONE GAS ESISTENTE
	NUOVA TUBAZIONE GAS
	STACCO UTENZA ESISTENTE
	NUOVO STACCO UTENZA
	NUOVO CONTATORE A MURO

LEGENDA ALLACCIAMENTO FIBRA E TELEFONO	
	LINEA FIBRA OTTICA ESISTENTE
	NUOVA LINEA FIBRA OTTICA
	LINEA TELEFONICA ESISTENTE
	NUOVA LINEA TELEFONICA
	NUOVO STACCO UTENZA
	NUOVO CONTATORE A MURO

LEGENDA ALLACCIAMENTO ENERGIA ELETTRICA	
	CABINA ELETTRICA SET DISTRIBUZIONE SPA
	DOPPIO CORRUGATO Ø160 PER RETE ELETTRICA ESISTENTE
	NUOVO DOPPIO CORRUGATO Ø160 PER RETE ELETTRICA
	CORRUGATO Ø125 PER RETE ELETTRICA ESISTENTE
	NUOVO CORRUGATO Ø125 PER RETE ELETTRICA
	CORRUGATO Ø125 PER RETE ELETTRICA ESISTENTE
	NUOVO POZZETTO ISPEZIONE 60x60x60

LEGENDA ALLACCIAMENTO ILLUMINAZIONE PUBBLICA	
	TUBAZIONE ILLUMINAZIONE PUBBLICA ESISTENTE
	POZZETTO CON PALO ILLUMINAZIONE PUBBLICA
	VECCHIA POSIZIONE PALO ILLUMINAZIONE PUBBLICA
	NUOVA POSIZIONE PALO ILLUMINAZIONE PUBBLICA


PARTICOLARE SEZIONE STRADA DI LOTTIZZAZIONE
SCALA 1:25

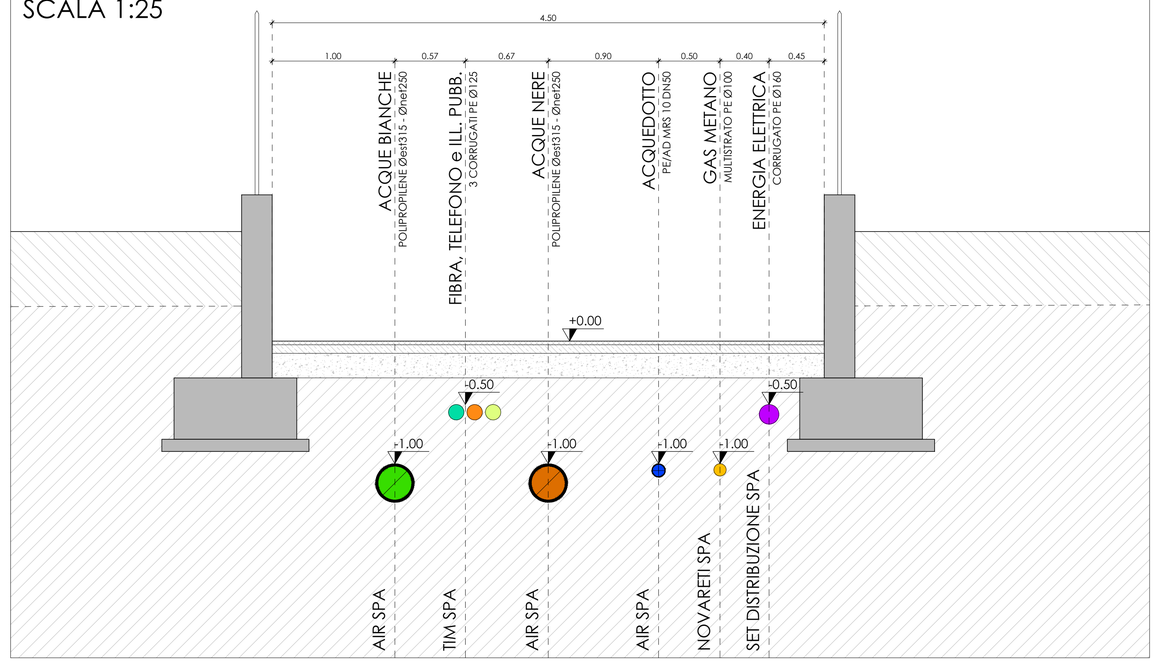

PLANIMETRIA RETI
STATO DI PROGETTO

SCALA 1:200

	SEDIME MASSIMO NUOVI EDIFICI
	PERIMETRO AREA DI INTERVENTO

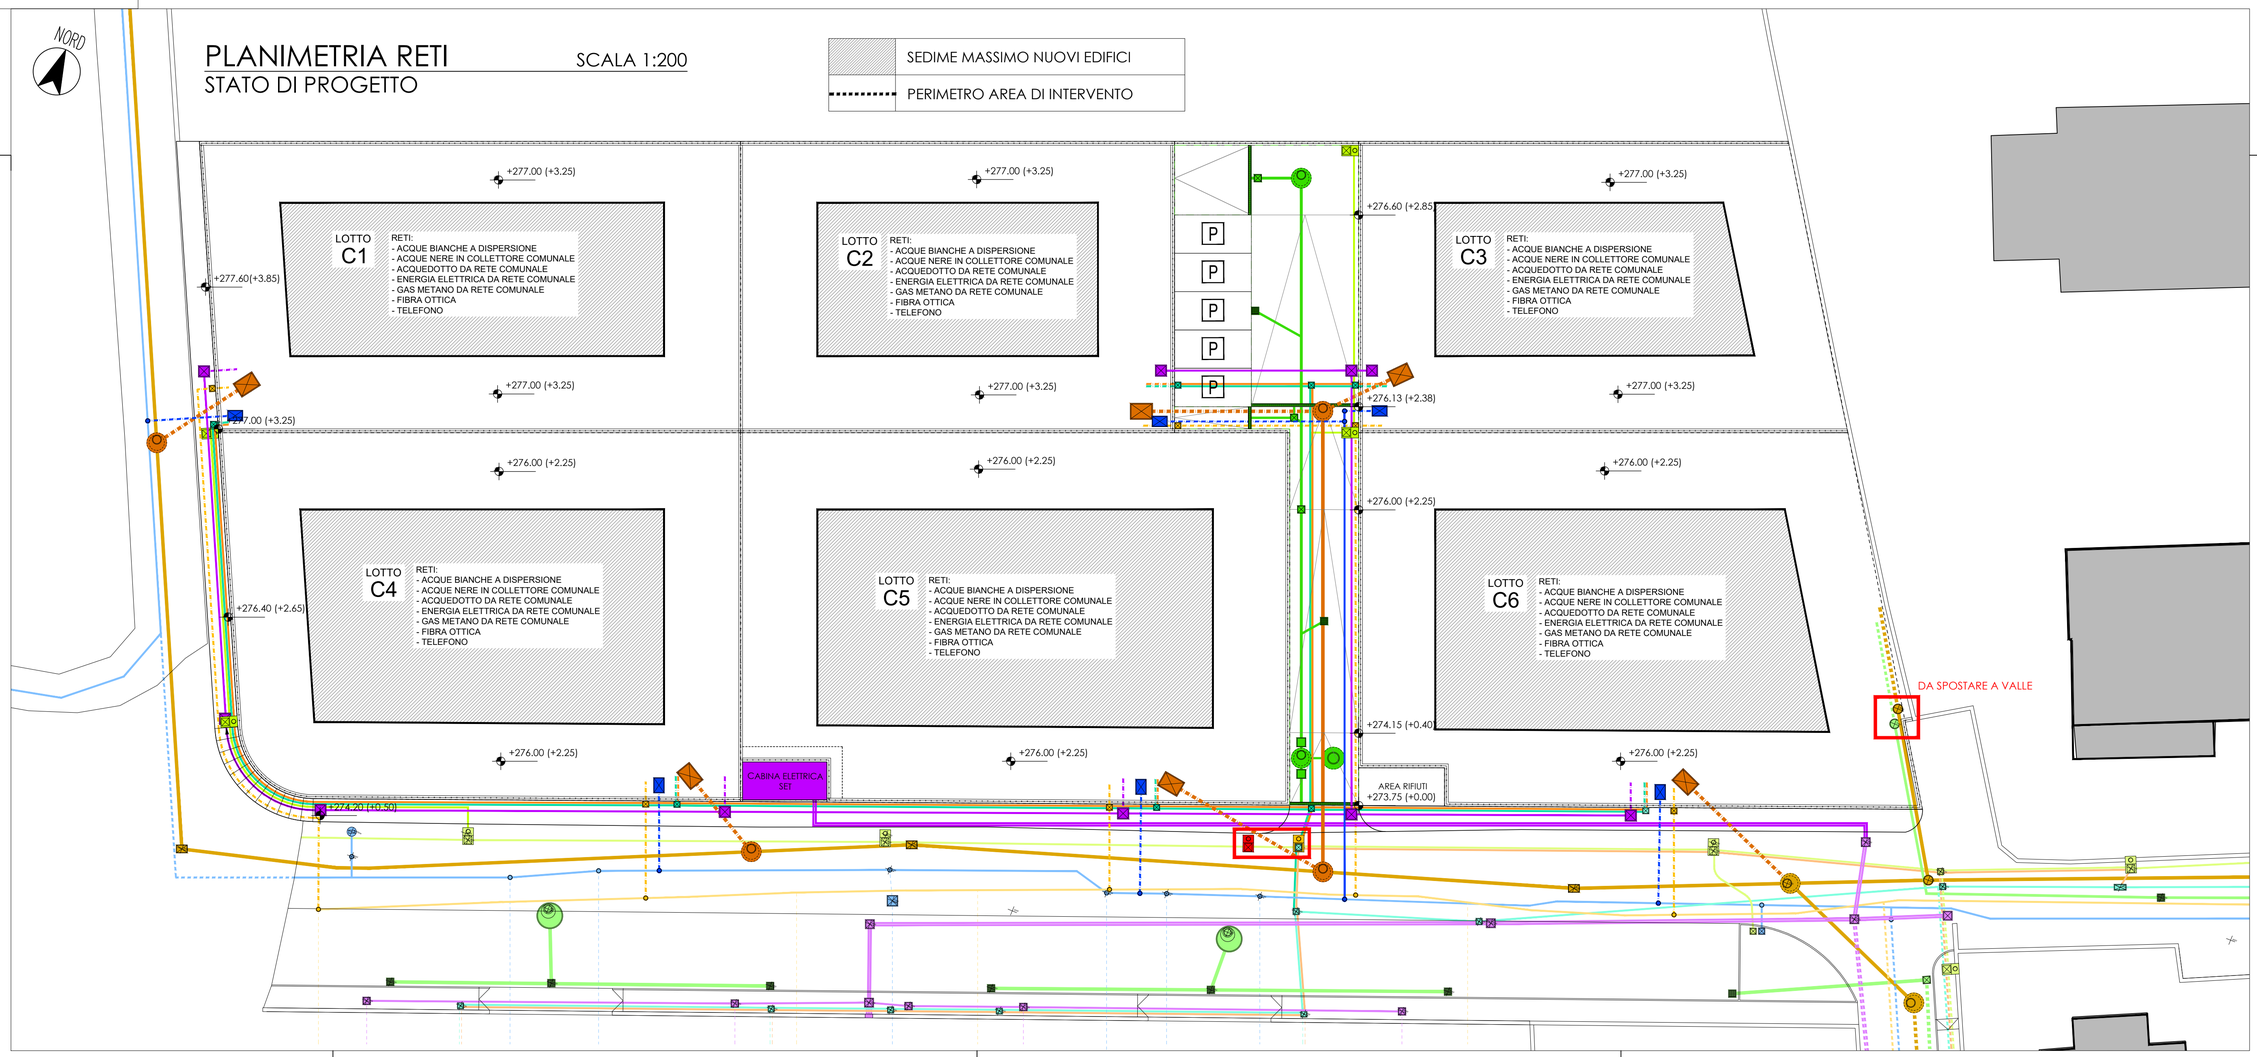

Barbara Sebastiani
ingegnere
Via della Spalliera, 21 - 38121 - Trento (TN)
C.F. SBSBBR91C51L378P - P.IVA 02580010227
PEC: barbara.sebastiani@ingpec.it
mail: ingbarbarasebastiani@gmail.com
cell: +39 345 5819301

COPYRIGHT
Tutti i diritti del presente documento sono riservati le riproduzioni non autorizzate sono vietate. A termine di legge il presente elaborato non può essere ricopiato e/o riprodotto né divulgato anche solo parzialmente senza il consenso e l'autorizzazione espressa dell'autore

Comune di
Roverè della Luna
Provincia Autonoma di Trento

TITOLO

Progetto di lottizzazione ambito PL-06 identificato dalle pp.ff. 40/4 e 40/9 C.C. Roverè della Luna site in Via Feldi nel Comune di Roverè della Luna (TN).

PROGETTISTA
Ing. Barbara Sebastiani

ORDINE DEGLI INGEGNERI
DELLA PROVINCIA DI TRENTO
BARBARA SEBASTIANI
Ingegnere civile e ambientale
Iscritto a N. 4366 d'Albo – Sezione A degli Ingegneri

PROPRIETARI
De Eccher Marco
De Eccher Andrea
De Eccher Claudio
De Eccher Riccarda

DATA
Novembre 2026

OGGETTO ELABORATO
Planimetria reti

SCALA
1:200

ALLEGATO R