
H607-0008374-13/11/2026-A - Allegato Utente 19 (A19)


LEGENDA SMALTIMENTO ACQUE BIANCHE

	SEDIME MASSIMO NUOVI EDIFICI		POZZETTO PREFABBRICATO Ø600
	PERIMETRO AREA DI INTERVENTO		CADITOIA
P	PARCHEGGI ESTERNI PAVIMENTATI IN GRIGLIATO INERBITO		POZZETTO ISPEZIONE 40x40x40
	SUPERFICIE IMPERMEABILE IN ASFALTATA - 236 MQ	D	DISSABIATORE
	TUBAZIONE IN POLIPROPILENE PP Ø250 - P>2%	P	POZZO DISPERDENTE VOLUME UTILE 14.52 MC

PROFILO STRADA DI LOTTIZZAZIONE
ACQUE BIANCHE

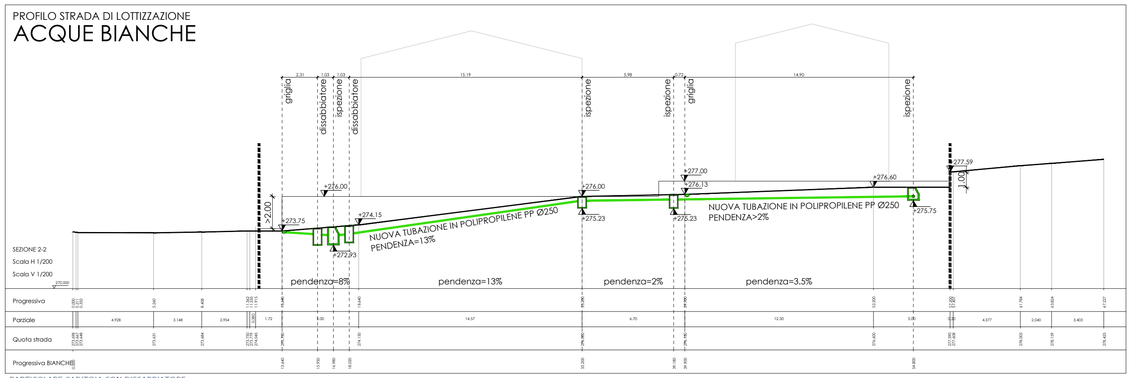


PARTICOLARE CADITOIA CON DISSABBIATORE

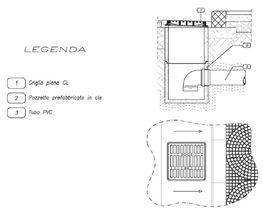

LEGENDA

1. Griglia piana GL
2. Pozzetto prefabbricato in cls
3. Tubo PVC


PARTICOLARE Pozzetto prefabbricato fognatura BIANCA - DN600 mm

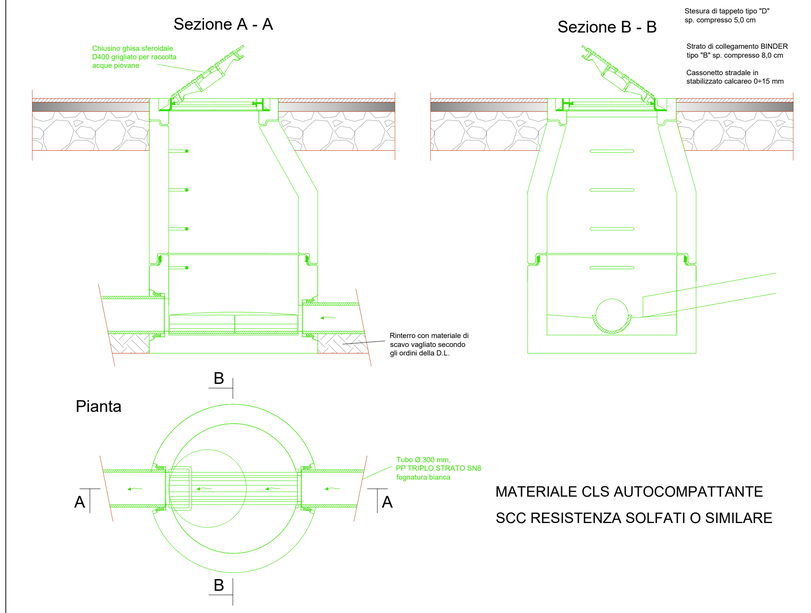

POZZO DISPERDENTE

Il pozzo disperdente da regolamento deve essere opportunamente dimensionato secondo le caratteristiche geologiche dell'area da un geologo abilitato.

PARTICOLARE POZZO DISPERDENTE

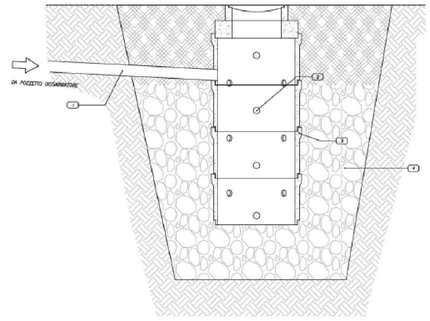


LEGENDA

1. Tubazione di scarico in ingresso
2. Fori drenanti
3. sezioni circolari pozzo in CLS
4. Materiale drenante

PLANIMETRIA
SCALA 1:200

SCHEMA SMALTIMENTO ACQUE BIANCHE

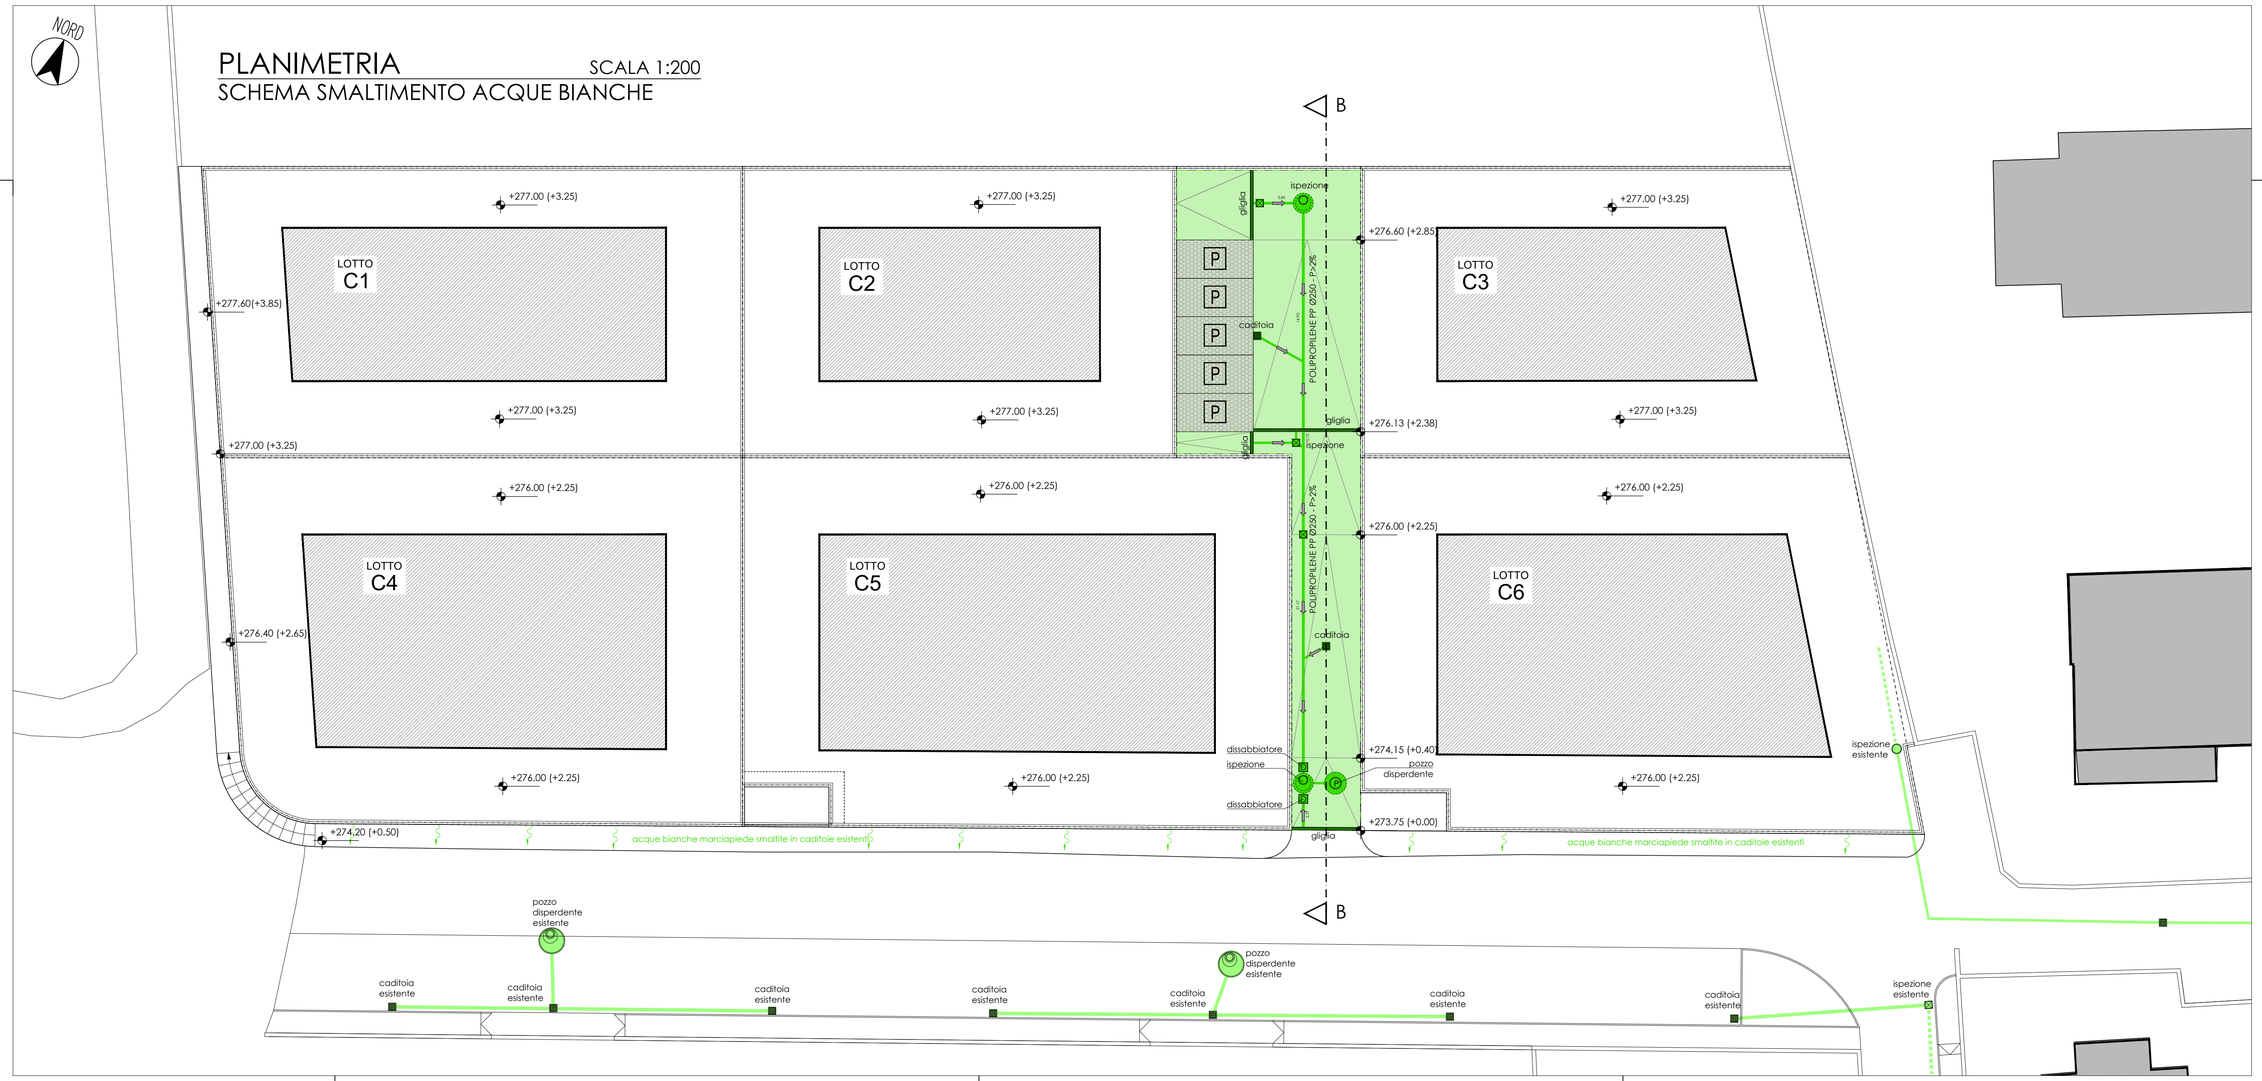

Barbara Sebastiani
ingegnere
Via della Spalliera, 21 - 38121 - Trento (TN)
C.F. SBSBBR91C51L378P - P.IVA 02580010227
PEC: barbara.sebastiani@ingpec.it
mail: ingbarbarasebastiani@gmail.com
cell: +39 345 5819301

COPYRIGHT
Tutti i diritti del presente documento sono riservati le riproduzioni non autorizzate sono vietate. A termine di legge il presente elaborato non può essere ricopiato e/o riprodotto né divulgato anche solo parzialmente senza il consenso e l'autorizzazione espressa dell'autore

Comune di
Roverè della Luna
Provincia Autonoma di Trento

TITOLO

Progetto di lottizzazione ambito PL-06 identificato dalle pp.ff. 40/4 e 40/9 C.C. Roverè della Luna site in Via Feldi nel Comune di Roverè della Luna (TN).

PROGETTISTA
Ing. Barbara Sebastiani

ORDINE DEGLI INGEGNERI
DELLA PROVINCIA DI TRENTO
BARBARA SEBASTIANI
Ingegnere civile e ambientale
Iscritto a N. 4366 d'Albo – Sezione A degli Ingegneri

PROPRIETARI
De Eccher Marco
De Eccher Andrea
De Eccher Claudio
De Eccher Riccarda

DATA
Novembre 2026

OGGETTO ELABORATO
Planimetria smaltimento acque bianche

SCALA
1:200

ALLEGATO B