H607_PROGETTO_PL1_2026_A_Allegato_Allacciamenti.dwg


LEGENDA ALLACCIAMENTO FIBRE OTTICHE E TELEFONO	
	SEDIME MASSIMO NUOVI EDIFICI
	PERIMETRO AREA DI INTERVENTO
	LINEA FIBRA OTTICA ESISTENTE
	NUOVA LINEA FIBRA OTTICA
	LINEA TELEFONICA ESISTENTE
	NUOVA LINEA TELEFONICA
	NUOVO STACCO UTENZA
	NUOVO CONTATORE A MURO

NB: L'ALLACCIO DELLA FIBRA OTTICA E DEL TELEFONO AVVERRÀ SU RETE COMUNALE ESISTENTE

PLANIMETRIA

SCALA 1:200

SCHEMA ALLACCIAMENTO ENERGIA FIBRA E TELEFONO

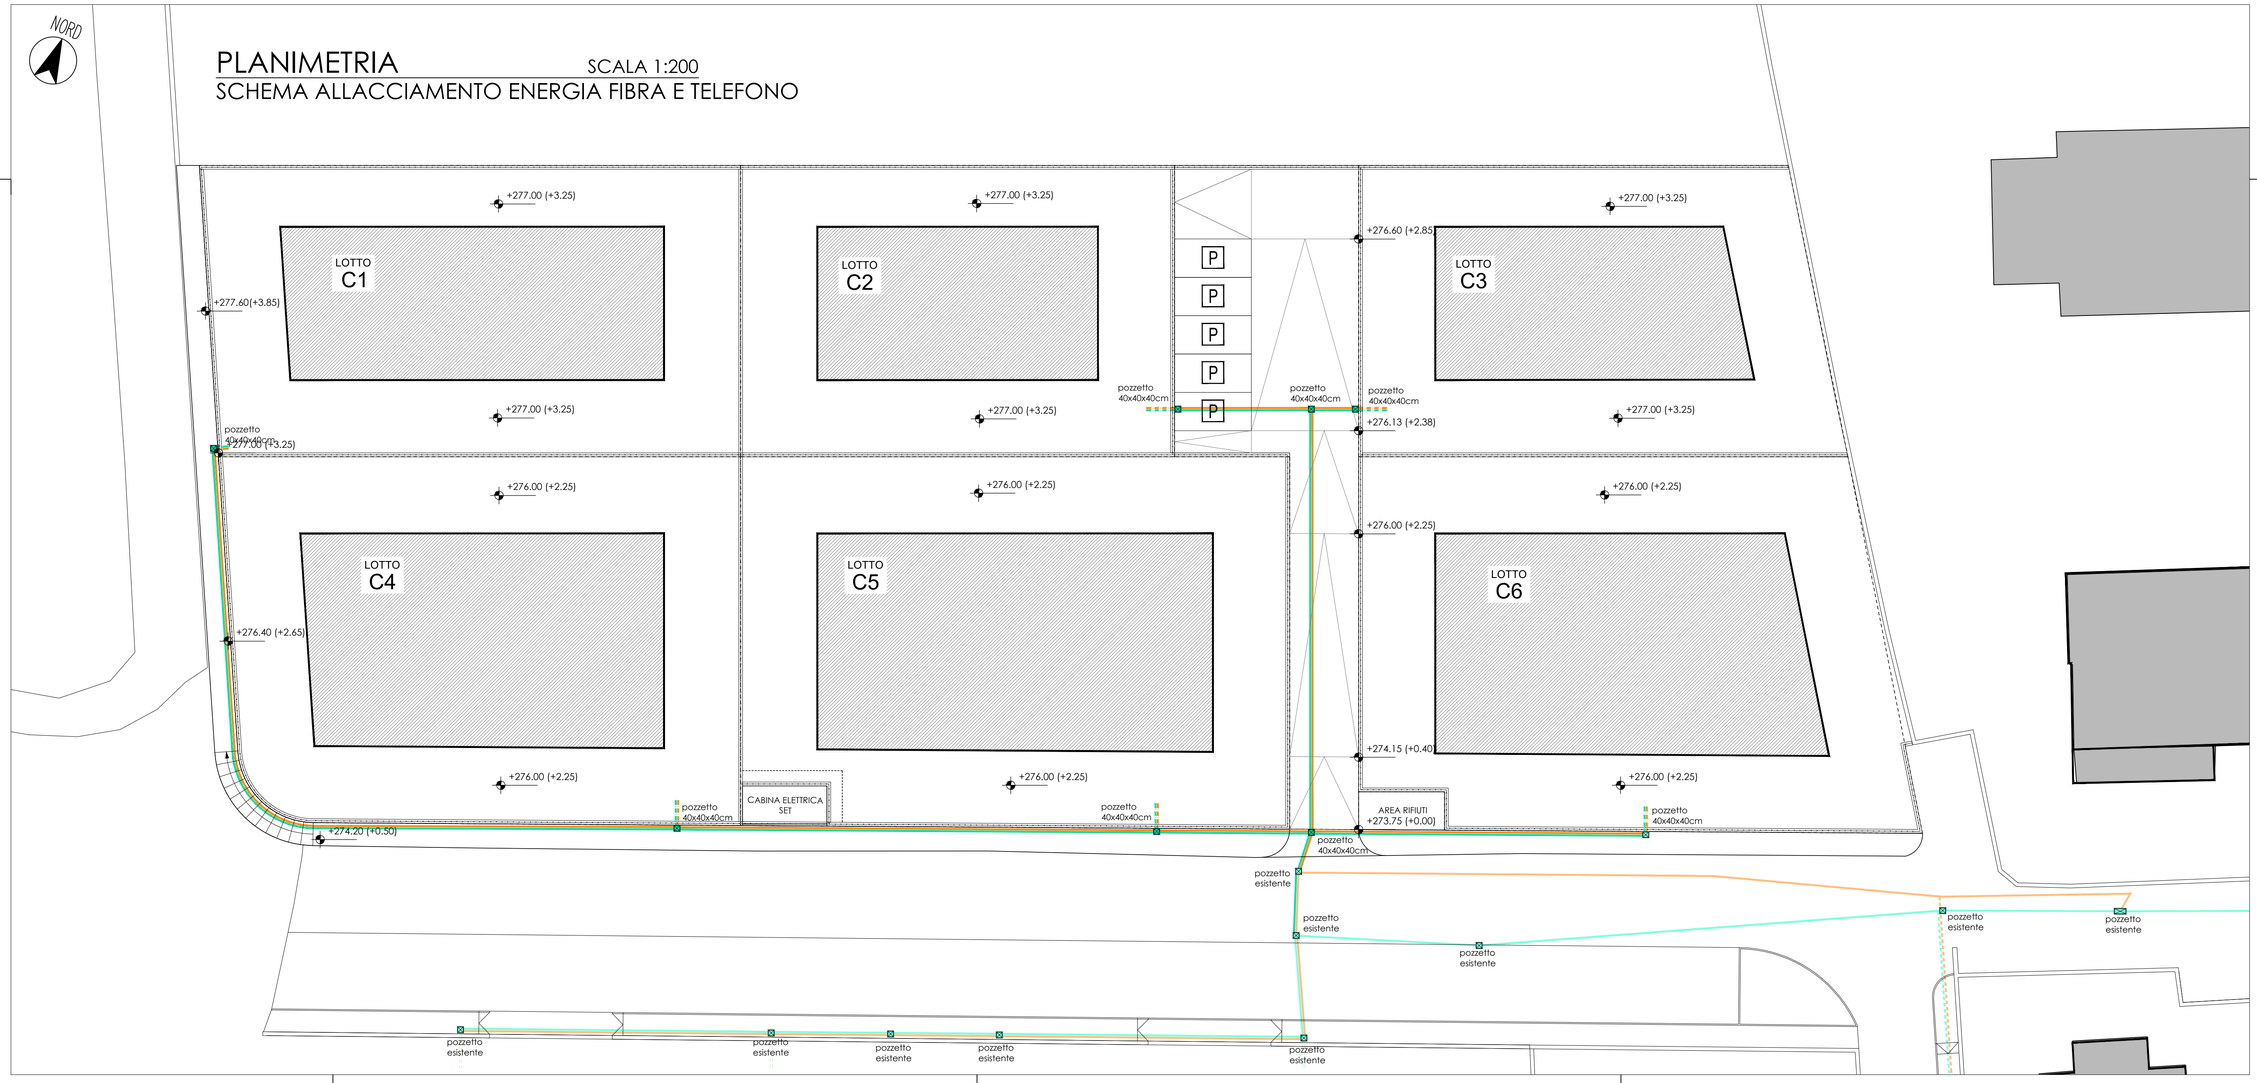

Barbara Sebastiani
ingegnere

Via della Spalliera, 21 - 38121 - Trento (TN)
C.F. SBSBBR91C51L378P - P.IVA 02580010227
PEC: barbara.sebastiani@ingpec.it
mail: ingbarbarasebastiani@gmail.com
cell: +39 345 5819301

COPYRIGHT

Tutti i diritti del presente documento sono riservati le riproduzioni non autorizzate sono vietate. A termine di legge il presente elaborato non può essere ricopiato e/o riprodotto né divulgato anche solo parzialmente senza il consenso e l'autorizzazione espressa dell'autore

Comune di Roverè della Luna
Provincia Autonoma di Trento

TITOLO

Progetto di lottizzazione ambito PL-06 identificato dalle pp.ff. 40/4 e 40/9 C.C. Roverè della Luna site in Via Feldi nel Comune di Roverè della Luna (TN).

PROGETTISTA

Ing. Barbara Sebastiani

ORDINE DEGLI INGEGNERI DELLA PROVINCIA DI TRENTO
BARBARA SEBASTIANI
Ingegnere civile e ambientale
Iscritto a N. 4366 d'Albo – Sezione A degli Ingegneri

PROPRIETARI

De Eccher Marco

De Eccher Andrea

De Eccher Claudio

De Eccher Riccarda

DATA

Novembre 2026

OGGETTO ELABORATO

Planimetria allacciamento fibra e telefono

SCALA

1:200

ALLEGATO FT