H607-0008374-1411/2026-E - Allegato Utente 3 (A08)

LEGENDA ALLACCIAMENTO GAS METANO

	SEDIME MASSIMO NUOVI EDIFICI
	PERIMETRO AREA DI INTERVENTO
	TUBAZIONE GAS ESISTENTE
	NUOVA TUBAZIONE GAS
	STACCO UTENZA ESISTENTE
	NUOVO STACCO UTENZA
	NUOVO CONTATORE A MURO

NB: L'ALLACCIO DEL GAS METANO AVVERRÀ SU RETE COMUNALE ESISTENTE

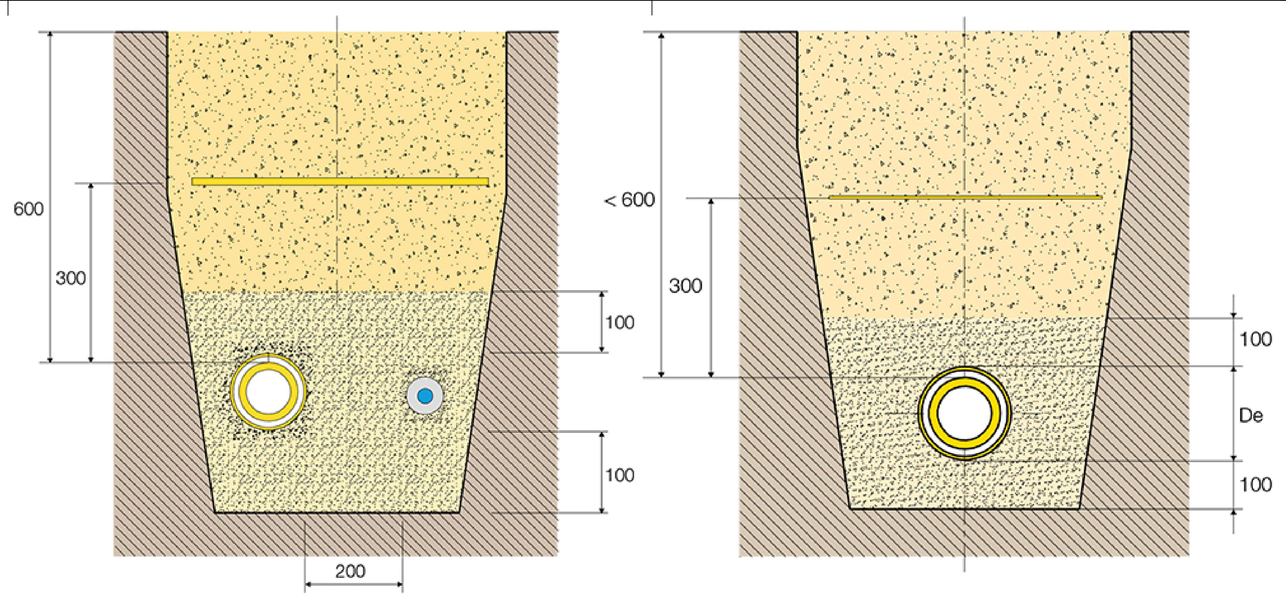

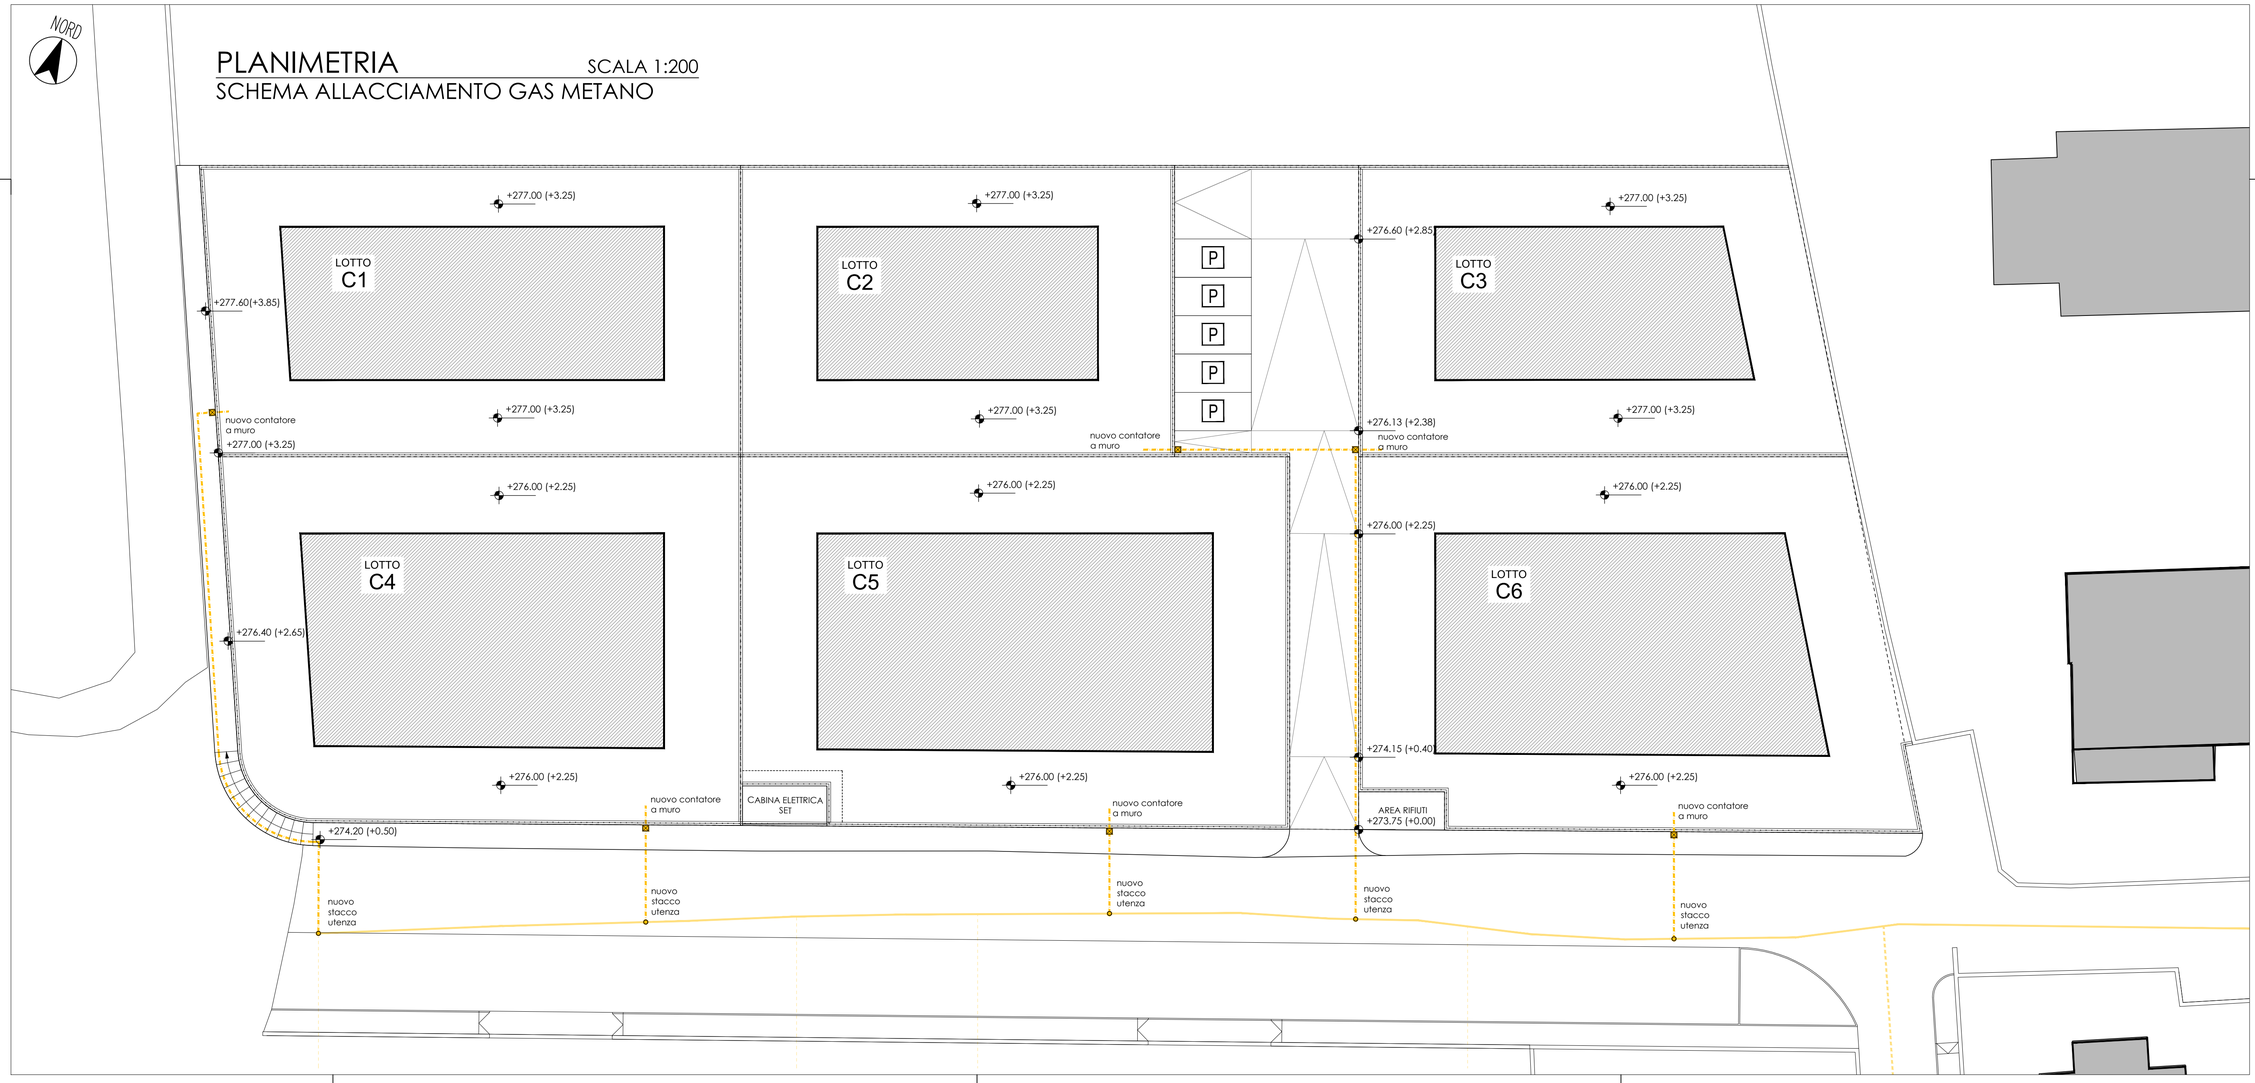

Barbara Sebastiani
ingegnere

Via della Spalliera, 21 - 38121 - Trento (TN)
C.F. SBSBBR91C51L378P - P.IVA 02580010227
PEC: barbara.sebastiani@ingpec.it
mail: ingbarbarasebastiani@gmail.com
cell: +39 345 5819301

COPYRIGHT
Tutti i diritti del presente documento sono riservati le riproduzioni non autorizzate sono vietate. A termine di legge il presente elaborato non può essere ricopiato e/o riprodotto né divulgato anche solo parzialmente senza il consenso e l'autorizzazione espressa dell'autore

Comune di Roverè della Luna
Provincia Autonoma di Trento

TITOLO

Progetto di lottizzazione ambito PL-06 identificato dalle pp.ff. 40/4 e 40/9 C.C. Roverè della Luna site in Via Feldi nel Comune di Roverè della Luna (TN).

PROGETTISTA

Ing. Barbara Sebastiani

ORDINE DEGLI INGEGNERI DELLA PROVINCIA DI TRENTO
BARBARA SEBASTIANI
Ingegnere civile e ambientale
Iscritto a N. 4366 d'Albo – Sezione A degli Ingegneri

PROPRIETARI

De Eccher Marco

De Eccher Andrea

De Eccher Claudio

De Eccher Riccarda

DATA

Novembre 2026

OGGETTO ELABORATO

Planimetria allacciamento energia elettrica

SCALA

1:200

ALLEGATO G