
H607-0008374-13/11/2026-A - Allegato Utente 13 (A13)

LEGENDA SMALTIMENTO ACQUE NERE


	SEDIME MASSIMO NUOVI EDIFICI		POZZETTO PREFABBRICATO Ø1000 ESISTENTE
	PERIMETRO AREA DI INTERVENTO		NUOVO POZZETTO PREFABBRICATO Ø600
	TUBAZIONE ACQUE NERE ESISTENTE Ø250		TUBAZIONE PVC Ø160
	POZZETTO ISPEZIONE ESISTENTE		TUBAZIONE POLIPROPILENE PP Ø250
	NUOVO POZZETTO ISPEZIONE CON SIFONE FIRENZE	NB: L'ALLACCIO DELLE ACQUE NERE AVVERRÀ SU RETE COMUNALE ESISTENTE	

PROFILO STRADA DI LOTTIZZAZIONE

ACQUE NERE

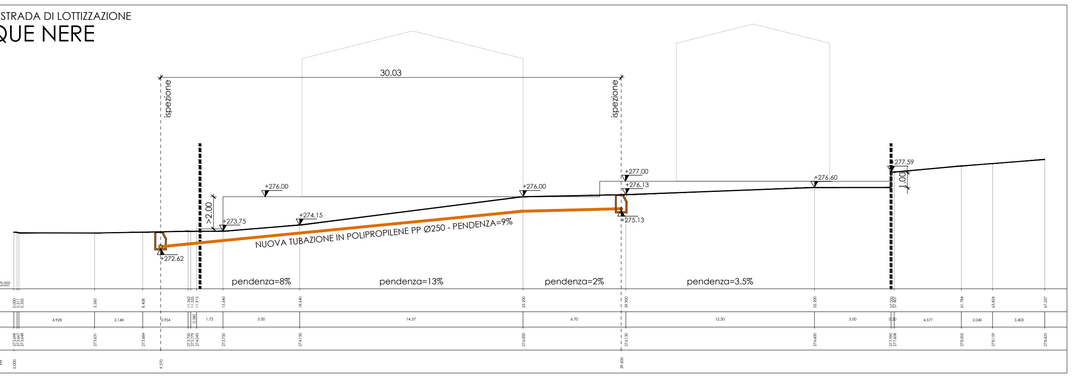


PARTICOLARE Pozzetto prefabbricato fognatura NERA - DN600 mm

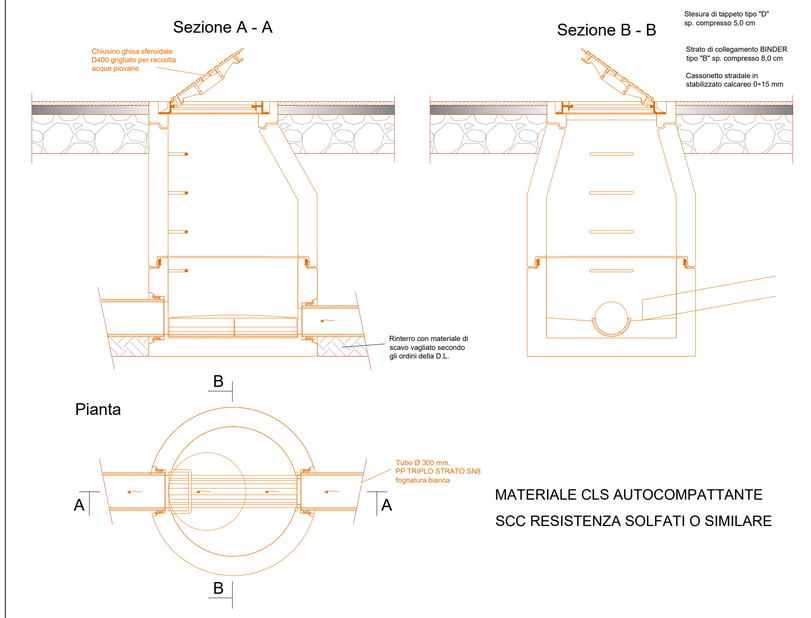

MATERIALE CLS AUTOCOMPATTANTE

SCC RESISTENZA SOLFATI O SIMILARE

PARTICOLARE POZZETTO TIPO FIRENZE

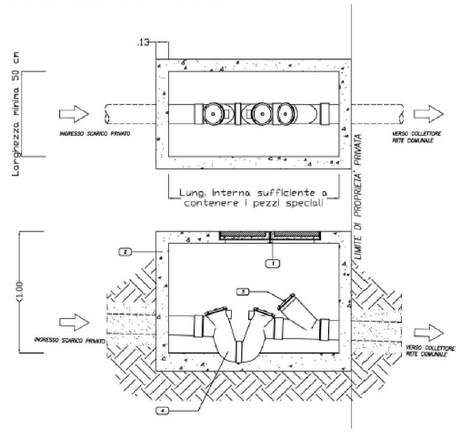


LEGENDA

1. Chiusino in ghisa 50x70
2. Pozzetto in CLS prefabbricato
3. Ispezione a 45° con tappo e fermatappo e guarnizioni in gomma
4. Sifone con tappo e fermatappo e guarnizioni in gomma

SE IL FONDO DELLA CAMERETTA E' OLTRE 100 cm LE DIMENSIONI INTERNE DEL POZZETTO DEVONO ESSERE 80x160 cm

PLANIMETRIA SCALA 1:200

SCHEMA SMALTIMENTO ACQUE NERE

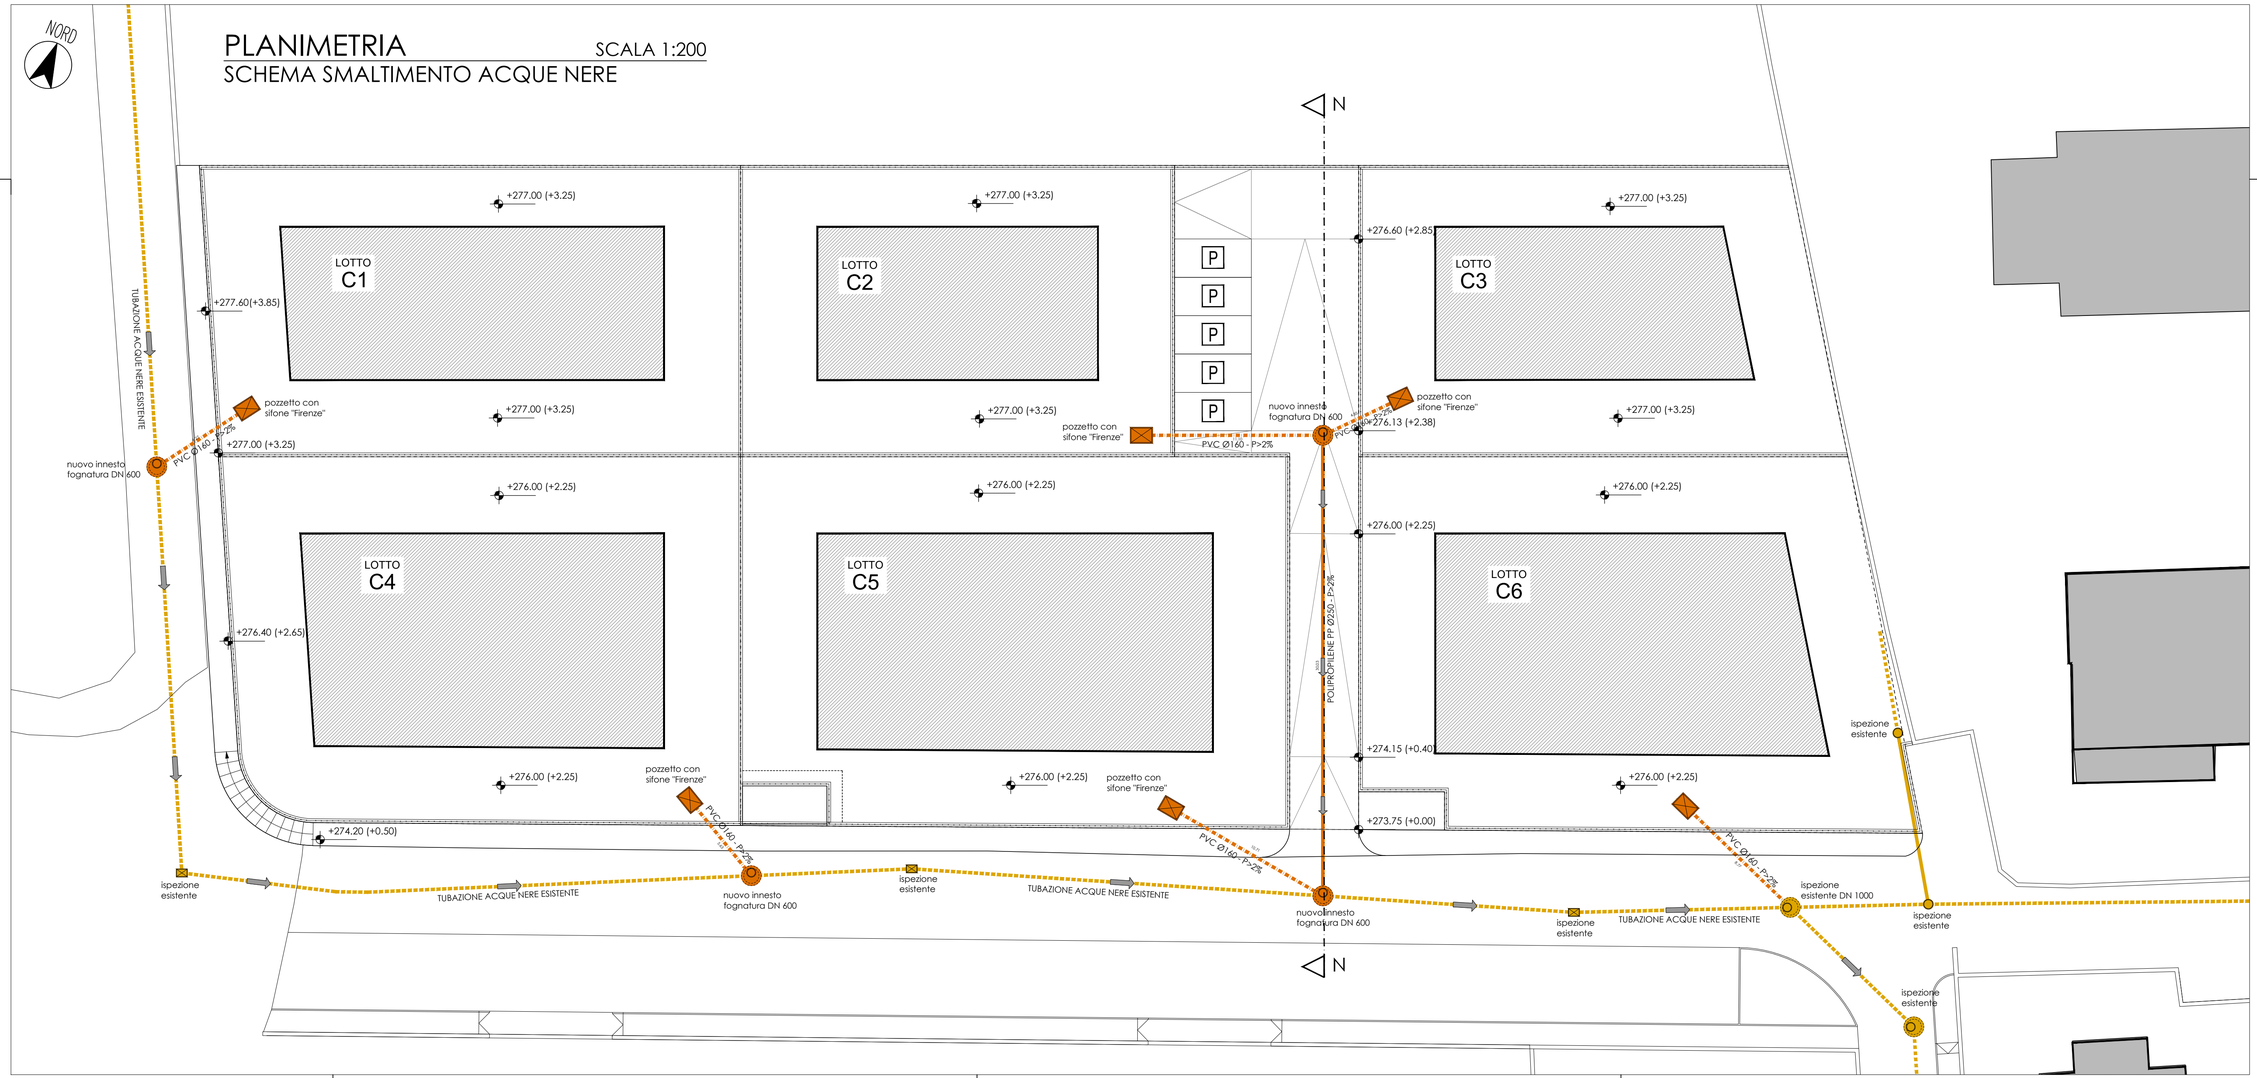

Barbara Sebastiani
ingegnere

Via della Spalliera, 21 - 38121 - Trento (TN)
C.F. SBSBBR91C51L378P - P.IVA 02580010227
PEC: barbara.sebastiani@ingpec.it
mail: ingbarbarasebastiani@gmail.com
cell: +39 345 5819301

COPYRIGHT

Tutti i diritti del presente documento sono riservati le riproduzioni non autorizzate sono vietate. A termine di legge il presente elaborato non può essere ricopiato e/o riprodotto né divulgato anche solo parzialmente senza il consenso e l'autorizzazione espressa dell'autore

Comune di Roverè della Luna
Provincia Autonoma di Trento

TITOLO

Progetto di lottizzazione ambito PL-06 identificato dalle pp.ff. 40/4 e 40/9 C.C. Roverè della Luna site in Via Feldi nel Comune di Roverè della Luna (TN).

PROGETTISTA

Ing. Barbara Sebastiani

ORDINE DEGLI INGEGNERI DELLA PROVINCIA DI TRENTO
BARBARA SEBASTIANI
Ingegnere civile e ambientale
Iscritto a N. 4366 d'Albo – Sezione A degli Ingegneri

PROPRIETARI

De Eccher Marco

De Eccher Andrea

De Eccher Claudio

De Eccher Riccarda

DATA

Novembre 2026

OGGETTO ELABORATO

Planimetria smaltimento acque nere

SCALA

1:200

ALLEGATO N