
PROSPETTO MURO DI CONTENIMENTO FRONTE STRADA
SCALA 1:100

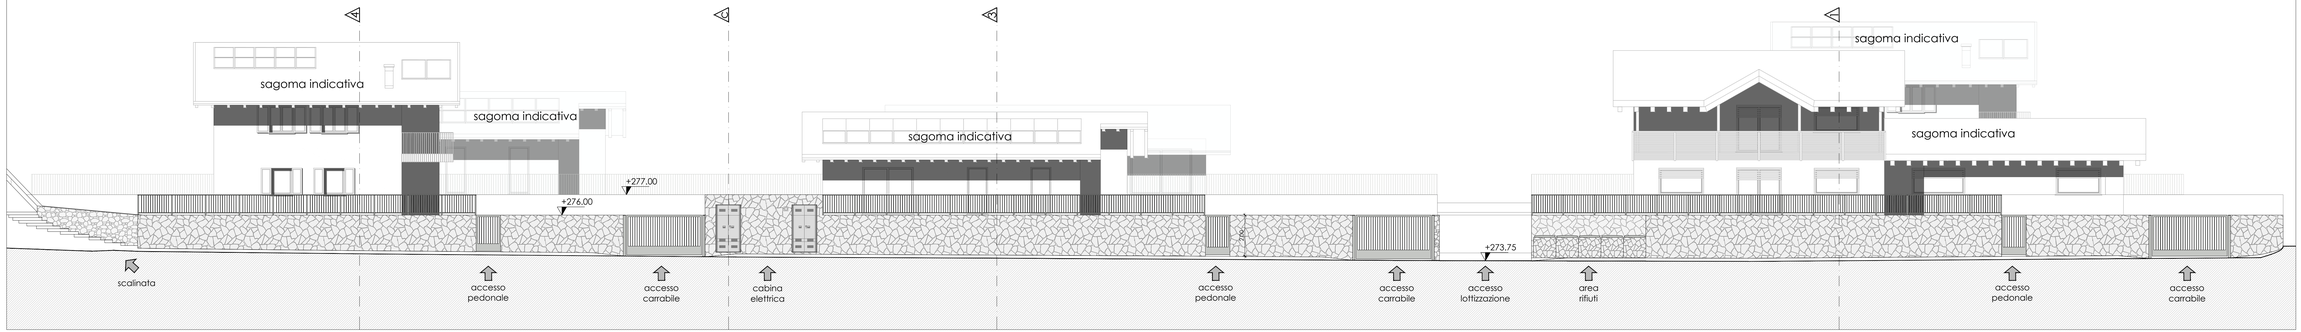

LEGENDA


	INGOMBRO EDIFICI
	PROFILO DEL TERRENO
	TERRENO NATURALE
	TERRENO RIPORTATO
	CONGLOMERATO BITUMINOSO
	BINDER
	STABILIZZATO



MASCHERAMENTO AREA RIFIUTI



RECINZIONI e CANCELLI VERSO LA PUBBLICA VIA

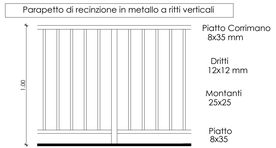

muro in cemento armato rivestito in pietra calcarea bianca a posa incerta senza fuga - altezza massima 2.00 metri

NB:in fase di progettazione dei singoli edifici gli accessi agli stessi potranno subire uno spostamento

Barbara Sebastiani
ingegnere

Via della Spolleta, 21 - 38121 - Trento (TN)
C.F. SBSBBR75C51L378P - P.IVA 02580210227
PEC: barbara.sebastiani@ingpec.it
mail: ingbarbarasebastiani@gmail.com
cell: +39 345 5819301

COPYRIGHT
Tutti i diritti del presente documento sono riservati. Ne è riproduzione non autorizzata sono vietate. A termine di legge il presente elaborato non può essere ricopiato ed riprodotto né divulgato anche solo parzialmente senza il consenso e l'autorizzazione espressi dell'autore

Comune di
Roverè della Luna
Provincia Autonoma di Trento

TITOLO

Progetto di lottizzazione ambito PL-06 identificato dalle pp.ff. 40/4 e 40/9 C.C. Roverè della Luna site in Via Felizi nel Comune di Roverè della Luna (TN).

PROGETTISTA

Ing. Barbara Sebastiani

ORDINE DEGLI INGEGNERI DELLA PROVINCIA DI TRENTO
BARBARA SEBASTIANI
Ingegneri civile e ambientale
Iscritto a N. 4366 d'Albo – Sezione A degli Ingegneri

PROPRIETARI

De Eccher Marco

De Eccher Andrea

De Eccher Claudio

De Eccher Riccarda

DATA

Novembre 2026

OGGETTO ELABORATO


Sezioni e particolare muro di confine verso Est

SCALA


1:100 e 1:20

TAVOLA 3P


PARTICOLARE SEZIONE MURO 1-1
SCALA 1:20

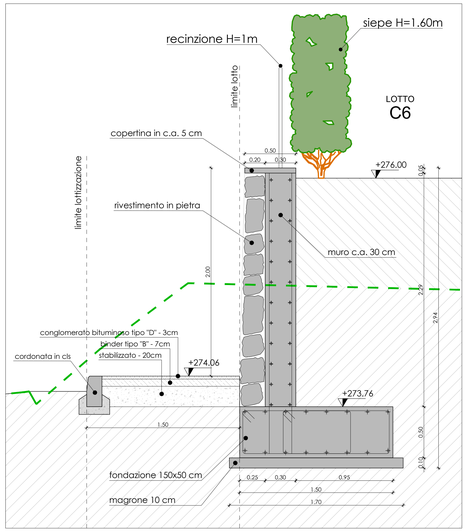

PARTICOLARE SEZIONE MURO 3-3
SCALA 1:20

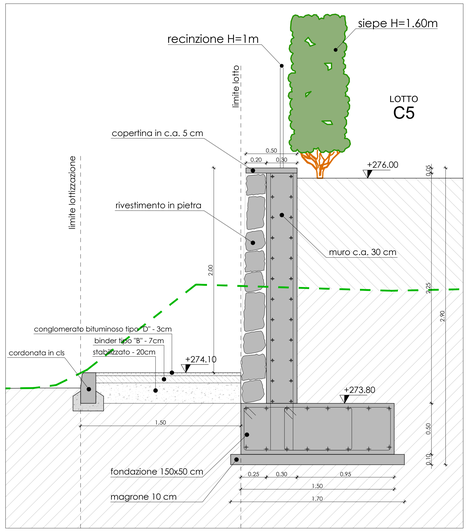

PARTICOLARE SEZIONE MURO 4-4
SCALA 1:20

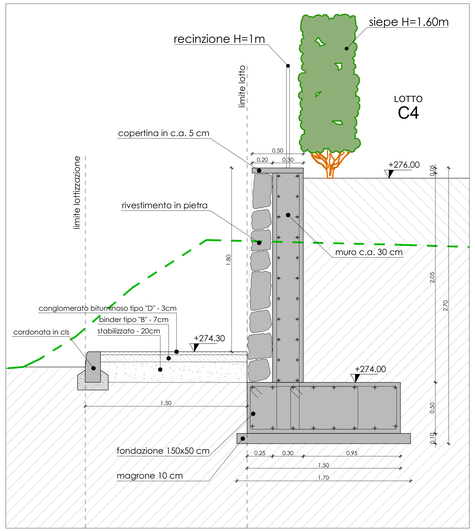

PARTICOLARE SEZIONE MURO C-C
SCALA 1:20

