

H607-0008374-13/11/2026-A - Allegato Utente 21 (A21)

LEGENDA ALLACCIAMENTO ILLUMINAZIONE PUBBLICA	
	TUBAZIONE ILLUMINAZIONE PUBBLICA ESISTENTE
	POZZETTO CON PALO ILLUMINAZIONE PUBBLICA
	VECCHIA POSIZIONE PALO ILLUMINAZIONE PUBBLICA
	NUOVA POSIZIONE PALO ILLUMINAZIONE PUBBLICA

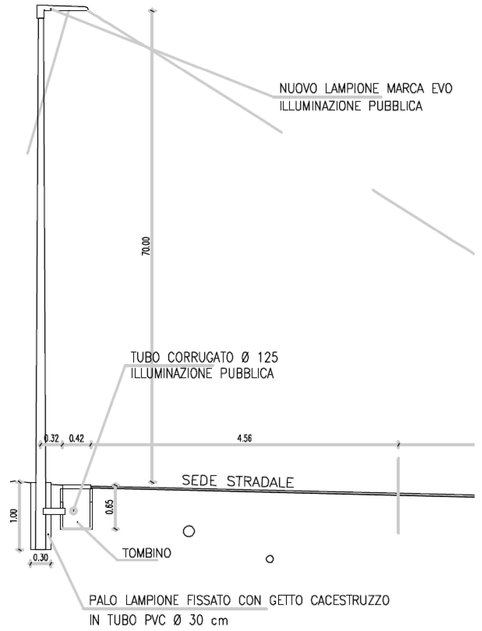


plinti prefabbricati adatti per il montaggio pali fino a 8.00 mt. di altezza e da posarsi su magrone cls h. 0.10

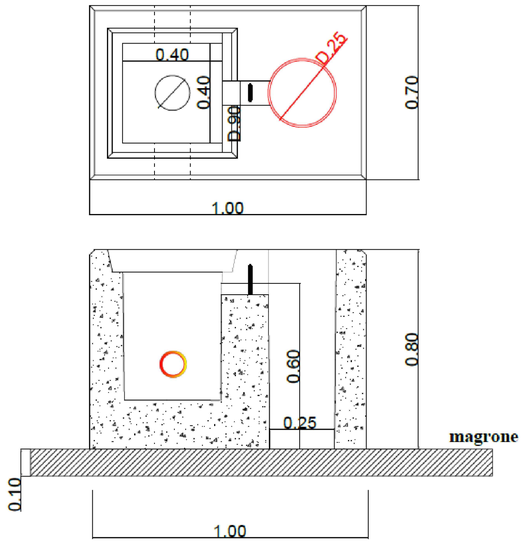

Illuminazione pubblica


LEGENDA	
1	corpo lampada in alluminio pressofuso
2	ottica asimmetrica
3	codolo fisso
4	palo conico in acciaio zincato a caldo h= 7.00 ml
5	verniciatura a polveri di poliestere previa passivazione
6	Corpo illuminate con vetro temperato di sicurezza. IP66

- Apertura e chiusura senza attrezzi;
- Controller RF; ricezione segnale di comando, feedback di stato;
- Driver dimmerabile programmabile per una dimmerazione STAND ALONE (punto-punto) con riduzione della potenza al 70% dalle 00:00 alle 06:00;
- Dispositivo di protezione x sovratensioni (8/10 Kv);
- Classe di isolamento II;
- Predisposizione per telecamera pressa cavo M20x1.5
- Flusso luminoso costante nel tempo;
- Corpo in classe A secondo la L.p. n° 16 del 03/10/07;
- Ottica a 2 AS07 (0°), 450mA, warmwhite (3000K), 44,1W assorbiti.

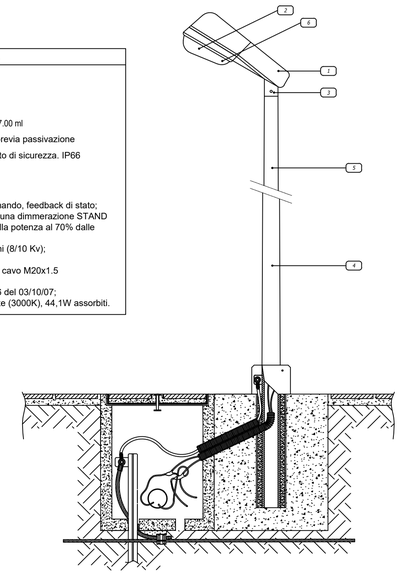

PLANIMETRIA
SCALA 1:200

SCHEMA ALLACCIAMENTO ENERGIA FIBRA E TELEFONO

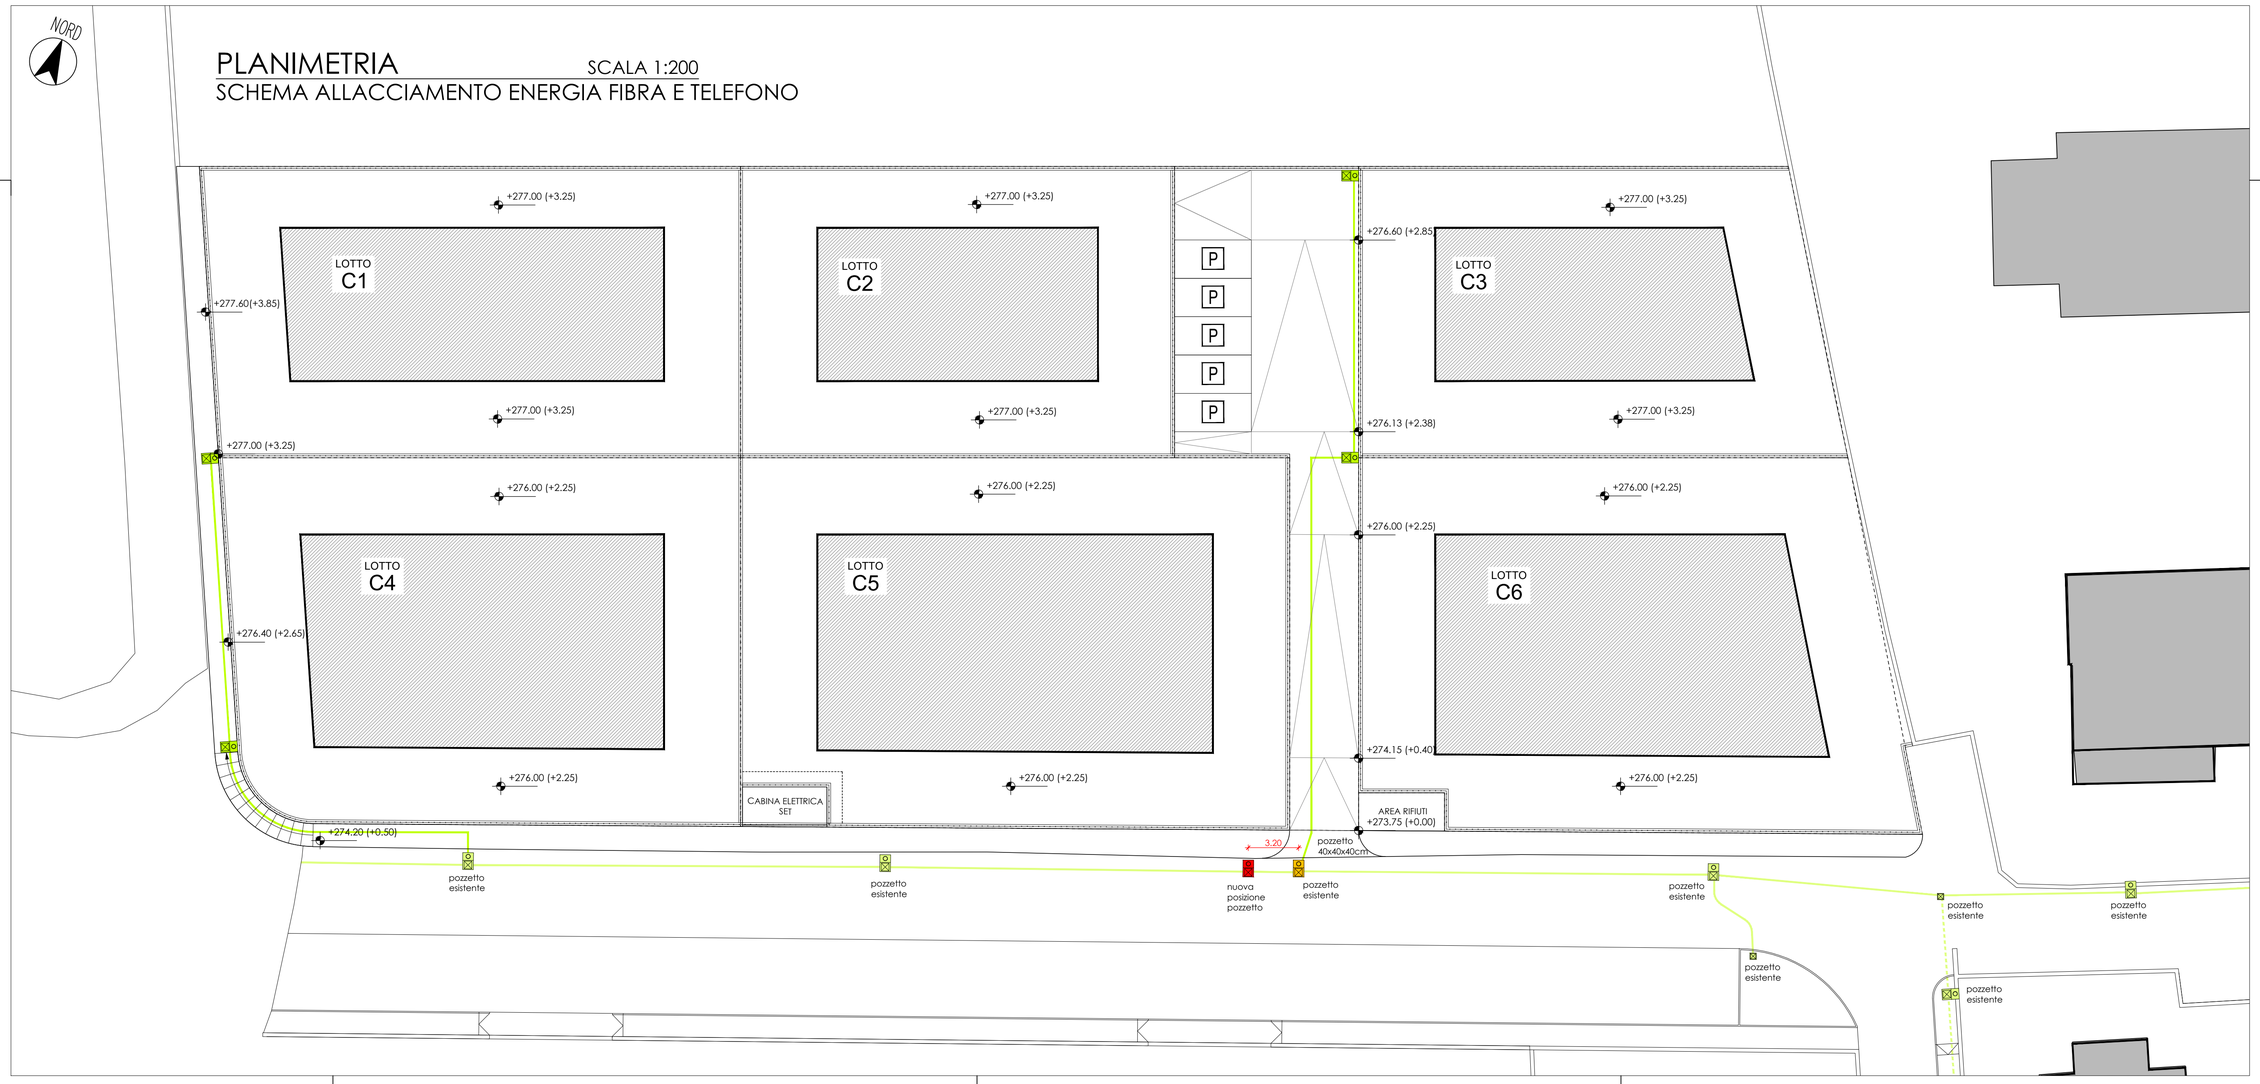

Barbara Sebastiani
ingegnere

Via della Spalliera, 21 - 38121 - Trento (TN)
C.F. SBSBBR91C51L378P - P.IVA 02580010227
PEC: barbara.sebastiani@ingpec.it
mail: ingbarbarasebastiani@gmail.com
cell: +39 345 5819301

COPYRIGHT
Tutti i diritti del presente documento sono riservati le riproduzioni non autorizzate sono vietate. A termine di legge il presente elaborato non può essere ricopiato e/o riprodotto né divulgato anche solo parzialmente senza il consenso e l'autorizzazione espressa dell'autore

Comune di
Roverè della Luna
Provincia Autonoma di Trento

TITOLO

Progetto di lottizzazione ambito PL-06 identificato dalle pp.ff. 40/4 e 40/9 C.C. Roverè della Luna site in Via Feldi nel Comune di Roverè della Luna (TN).

PROGETTISTA
Ing. Barbara Sebastiani

ORDINE DEGLI INGEGNERI
DELLA PROVINCIA DI TRENTO
BARBARA SEBASTIANI
Ingegnere civile e ambientale
Iscritto a N. 4366 d'Albo – Sezione A degli Ingegneri

PROPRIETARI
De Eccher Marco
De Eccher Andrea
De Eccher Claudio
De Eccher Riccarda

DATA
Novembre 2026

OGGETTO ELABORATO
Planimetria modifica illuminazione pubblica

SCALA
1:200

ALLEGATO IP