

H607-0008374-13/11/2026-A - Allegato Utente 18 (A18)

PARTICOLARE MURO DI CONTENIMENTO FRONTE STRADA
SCALA 1:100


muro in cemento armato rivestito in pietra calcarea bianca a posa incerta senza fuga
altezza massima 2.00 metri

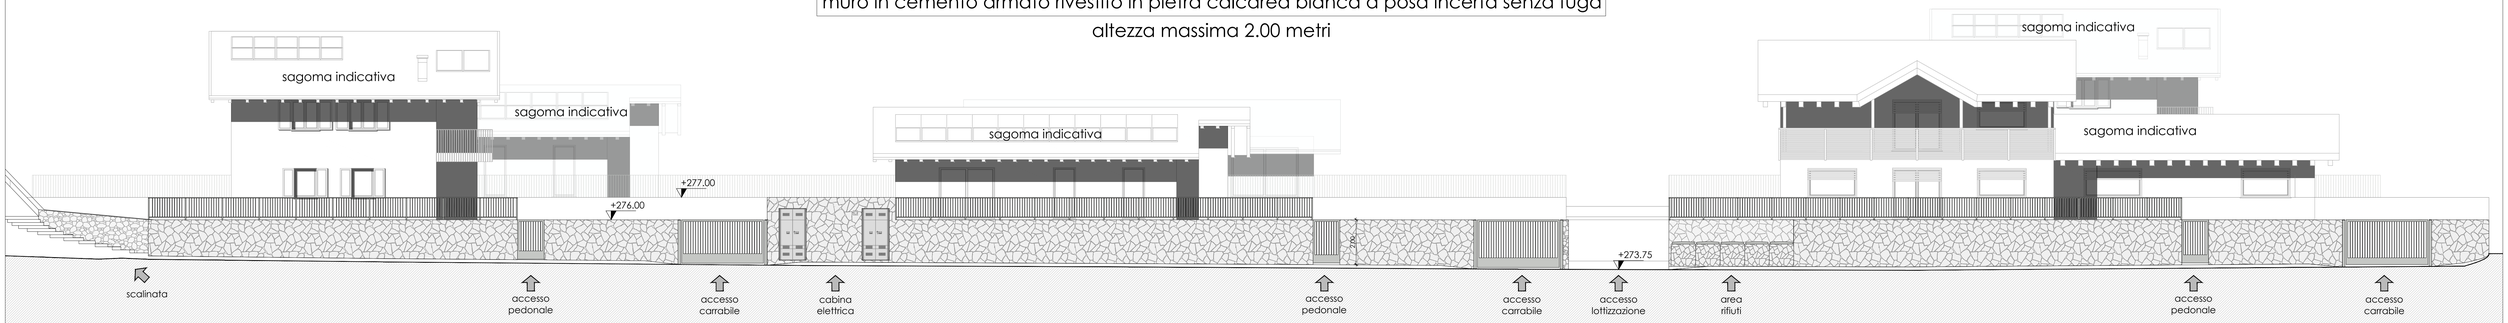


NB:in fase di progettazione dei singoli edifici gli accessi agli stessi potranno subire uno spostamento

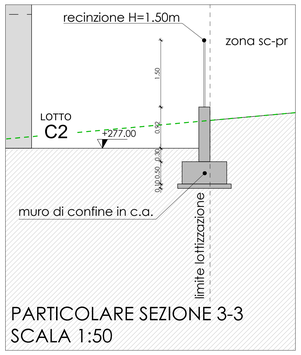

PARTICOLARE SEZIONE 3-3
SCALA 1:50

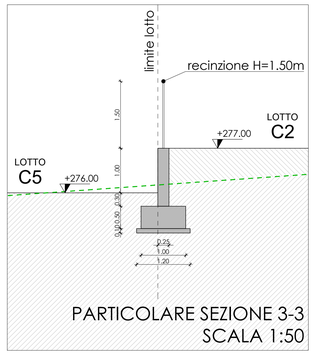


PARTICOLARE SEZIONE 3-3
SCALA 1:50

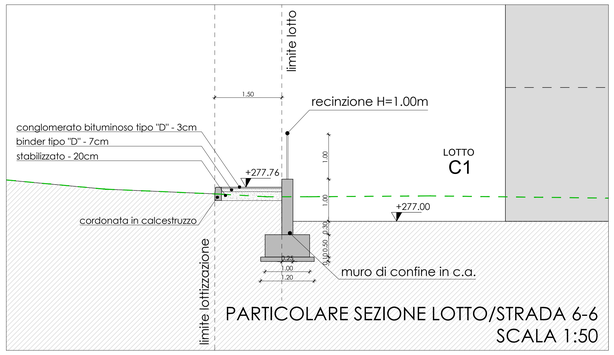



PARTICOLARE SEZIONE LOTTO/STRADA 6-6
SCALA 1:50

PARTICOLARE SEZIONE STRADA DI LOTTIZZAZIONE 6-6
SCALA 1:50

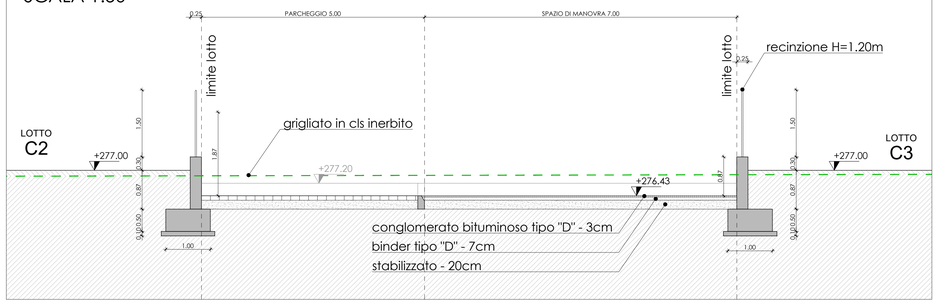


PARTICOLARE SEZIONE LOTTO/STRADA 3-3
SCALA 1:50

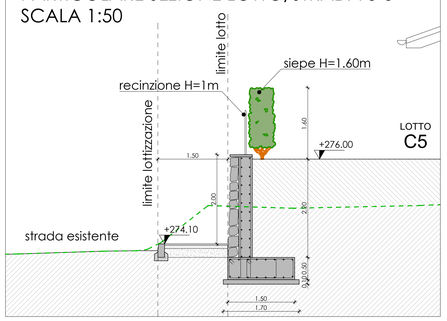


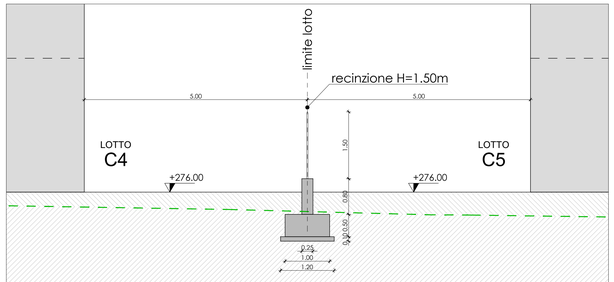

PARTICOLARE SEZIONE DIVISIONE LOTTI COMPLANARI 5-5
SCALA 1:50


PARTICOLARE SEZIONE STRADA DI LOTTIZZAZIONE 5-5
SCALA 1:50

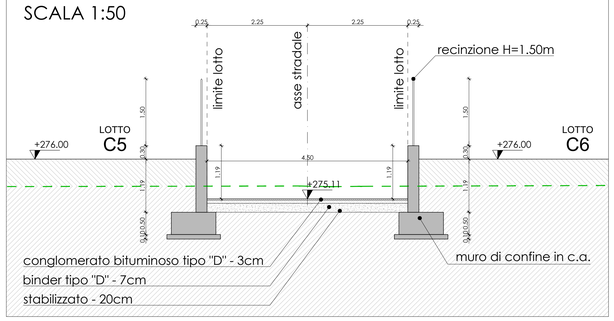

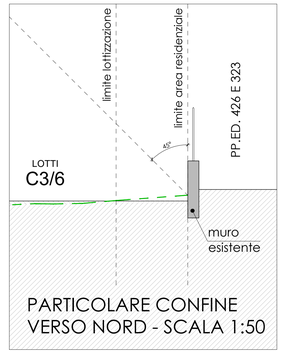

PARTICOLARE CONFINE
VERSO NORD - SCALA 1:50

PARTICOLARE SEZIONE STRADA DI LOTTIZZAZIONE 2-2
SCALA 1:50

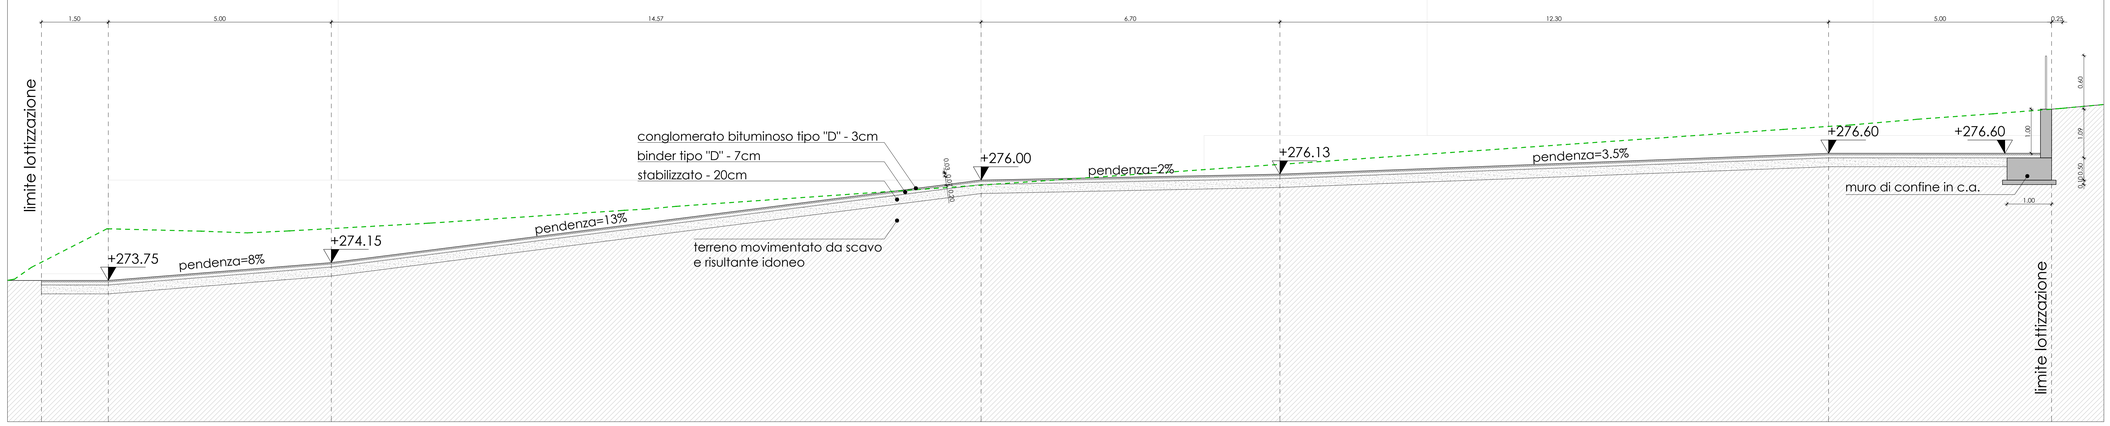

LEGENDA	
	INGOMBRO EDIFICI
	PROFILO DEL TERRENO
	TERRENO NATURALE
	TERRENO RIPORTATO
	CONGLOMERATO BITUMINOSO
	BINDER
	STABILIZZATO

Barbara Sebastiani
ingegnere
Via della Spalliera, 21 - 38121 - Trento (TN)
C.F. SBSBBR91C51L378P - P.IVA 02580010227
PEC: barbara.sebastiani@ingpec.it
mail: ingbarbarasebastiani@gmail.com
cell: +39 345 5819301

COPYRIGHT
Tutti i diritti del presente documento sono riservati le riproduzioni non autorizzate sono vietate. A termine di legge il presente elaborato non può essere ricopiato e/o riprodotto né divulgato anche solo parzialmente senza il consenso e l'autorizzazione espressa dell'autore

Comune di Roverè della Luna
Provincia Autonoma di Trento

TITOLO

Progetto di lottizzazione ambito PL-06 identificato dalle pp.ff. 40/4 e 40/9 C.C. Roverè della Luna site in Via Faldi nel Comune di Roverè della Luna (TN).

PROGETTISTA
Ing. Barbara Sebastiani

ORDINE DEGLI INGEGNERI DELLA PROVINCIA DI TRENTO
BARBARA SEBASTIANI
Ingegnere civile e ambientale
Iscritto a N. 4366 d'Albo – Sezione A degli Ingegneri

PROPRIETARI
De Eccher Marco
De Eccher Andrea
De Eccher Claudio
De Eccher Riccarda

DATA
Novembre 2026
OGGETTO ELABORATO
Sezioni e particolari - Stato di Progetto
SCALA
1:50 e 1:20

TAVOLA 2P