H607-0008374-1EXT-DEXEC - Allegato Utente 21 (A30)


LEGENDA ALLACCIAMENTO ACQUEDOTTO

	SEDIME MASSIMO NUOVI EDIFICI
	PERIMETRO AREA DI INTERVENTO
	TUBAZIONE ACQUEDOTTO ESISTENTE
	NUOVA TUBAZIONE ACQUEDOTTO DN 50
	NUOVA TUBAZIONE ALLACCIO ACQUEDOTTO Ø32
	STACCO UTENZA ESISTENTE
	NUOVO STACCO UTENZA
	NUOVO POZZETTO 100x80x120 PER MASSIMO 4 UTENZE

NB: L'ALLACCIO DELL'ACQUEDOTTO AVVERRÀ SU RETE COMUNALE ESISTENTE


STACCO D'UTENZA

Stacco tubo in PE

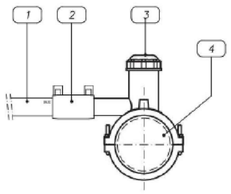

1. Tubo PE/AD PN.16
2. Raccordo elettosaldabile (manicotto Plasson 49010)
3. Collare di presa in carico (Plasson 49630)
4. Collettore tubo in PE/AD PN.16

Stacco PE–Fe–gisa

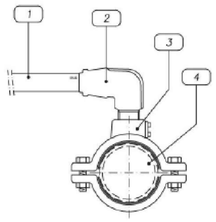


1. Tubo PE/AD PN.16
2. Raccordo ISO curva 90° filetto M (tipo Hawle 6460)
3. Collare di presa in carico (su Fe–ghisa Hawle cod. 3800 su Pe Hawle cod. 5310)
4. Collettore tubo in PE o Ghisa Fe



Raccordo ISO Hawle 6460

La tipologia del collare di presa è da valutare caso per caso (varia in funzione del materiale, del diametro, se il collettore è carico o meno ecc.)

SCHEMA STACCO COLLETTORE CON VALVOLA DI DERIVAZIONE

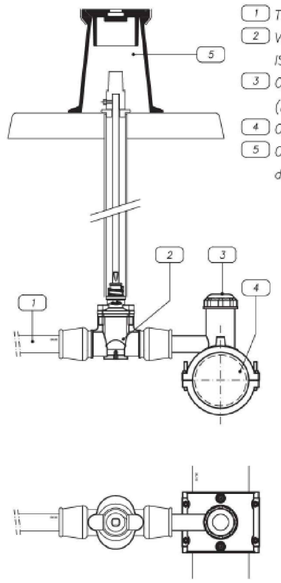


1. Tubo PE/AD PN.16
2. Valvola di derivazione con raccordo ISO bilaterale (Hawle cod. 2600)
3. Collare di presa in carico (Plasson 49630)
4. Collettore tubo in PE/AD PN.16
5. Chiusino telescopico per valvole di presa tipo Hawle cod. 1850

In caso di collare di presa con uscita filettata (tipo Hawle 5310 o 3800) può essere installata una valvola di derivazione a squadra tipo Hawle 3120 con uscita filettata o 3130 con uscita iso per tubi in PE.




TRONCHETTO CTR

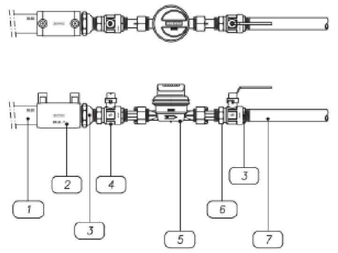

1. Tubo PE/AD PN.16
2. Raccordo transizione (raccordo o manicotto PE/ottone – Plasson 49277 o 49210)
3. Eventuali raccordo/riduzione ghisa (GF–HS)
4. Valvola sfera a cappuccio FF (EFFEBI 0161)
5. Contatore a getto multiplo – R100 (Greiner serie "P0" o "SELE" completo di raccordi)
6. Valvola sfera a leva FF (EFFEBI 0101)
7. Tubo acciaio zincato – privato

PLANIMETRIA SCALA 1:200

SCHEMA ALLACCIAMENTO ACQUEDOTTO

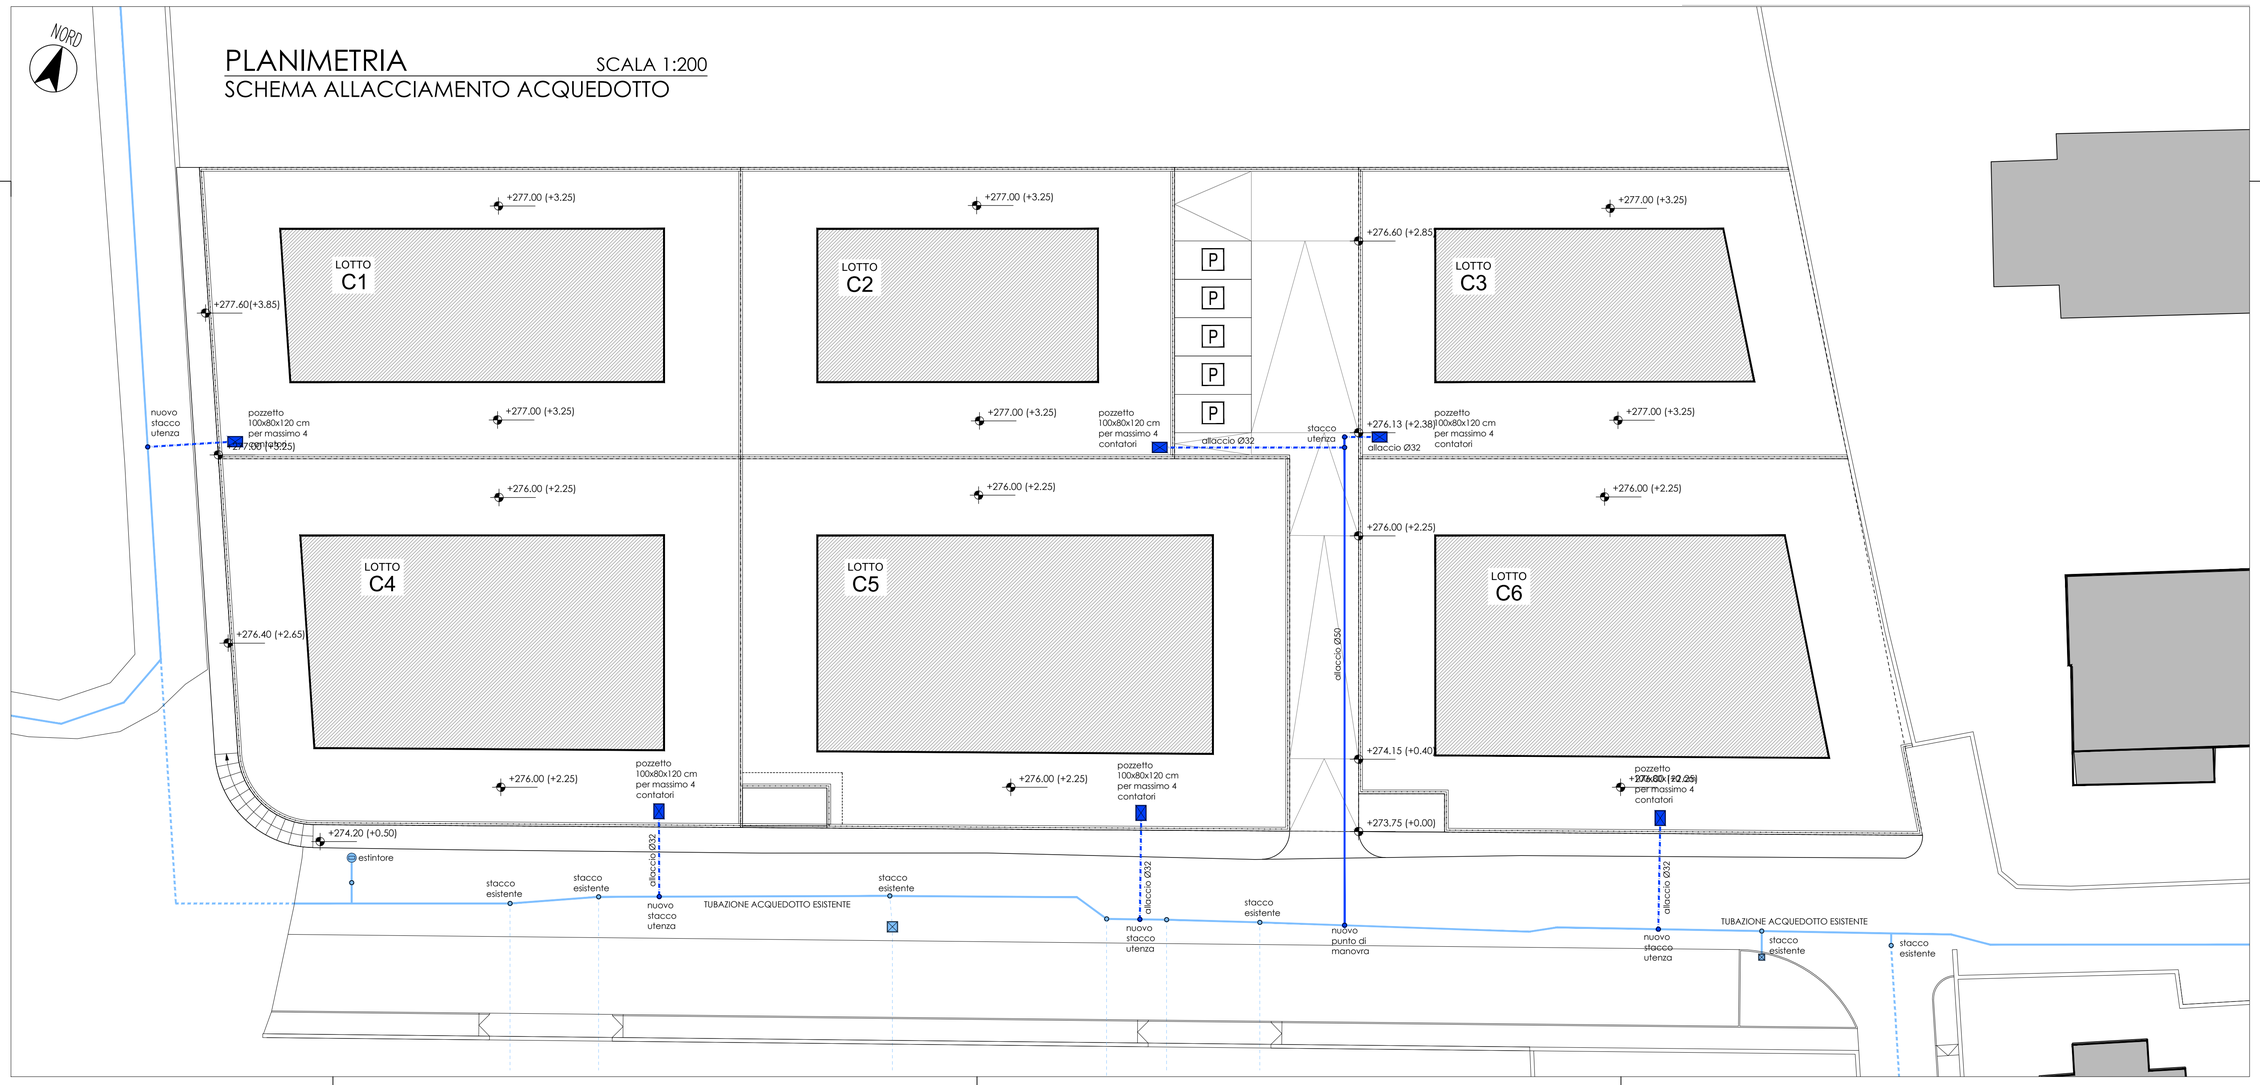

Barbara Sebastiani
ingegnere

Via della Spalliera, 21 - 38121 - Trento (TN)
C.F. SBSBBR91C51L378P - P.IVA 02580010227
PEC: barbara.sebastiani@ingpec.it
mail: ingbarbarasebastiani@gmail.com
cell: +39 345 5819301

COPYRIGHT
Tutti i diritti del presente documento sono riservati le riproduzioni non autorizzate sono vietate. A termine di legge il presente elaborato non può essere ricopiato e/o riprodotto né divulgato anche solo parzialmente senza il consenso e l'autorizzazione espressa dell'autore

Comune di Roverè della Luna
Provincia Autonoma di Trento

TITOLO

Progetto di lottizzazione ambito PL-06 identificato dalle pp.ff. 40/4 e 40/9 C.C. Roverè della Luna site in Via Feldi nel Comune di Roverè della Luna (TN).

PROGETTISTA
Ing. Barbara Sebastiani

ORDINE DEGLI INGEGNERI DELLA PROVINCIA DI TRENTO
BARBARA SEBASTIANI
Ingegnere civile e ambientale
Iscritto a N. 4366 d'Albo – Sezione A degli Ingegneri

PROPRIETARI
De Eccher Marco
De Eccher Andrea
De Eccher Claudio
De Eccher Riccarda

DATA
Novembre 2026

OGGETTO ELABORATO
Planimetria allacciamento acquedotto

SCALA
1:200

ALLEGATO H