

H607-0008577 - 2026/0002-A - Allegato Utente 28 APR

LEGENDA ALLACCIAMENTO ENERGIA ELETTRICA


	SEDIME MASSIMO NUOVI EDIFICI
	PERIMETRO AREA DI INTERVENTO
	CABINA ELETTRICA SET DISTRIBUZIONE SPA
	DOPPIO CORRUGATO Ø160 PER RETE ELETTRICA ESISTENTE
	NUOVO DOPPIO CORRUGATO Ø160 PER RETE ELETTRICA
	CORRUGATO Ø125 PER RETE ELETTRICA ESISTENTE
	NUOVO CORRUGATO Ø125 PER RETE ELETTRICA
	CORRUGATO Ø125 PER RETE ELETTRICA ESISTENTE
	NUOVO POZZETTO ISPEZIONE 60x60x60

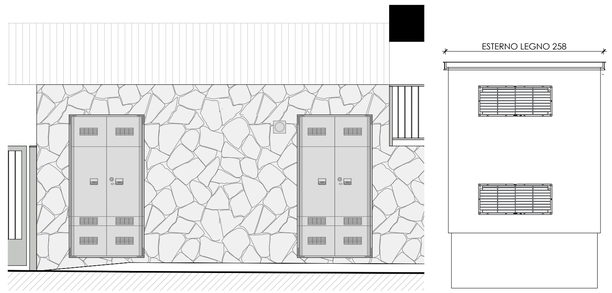


PROSPETTO FRONTALE PROSPETTO DESTRO

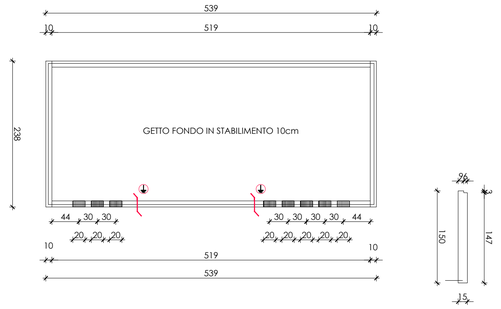

ALTEZZA MURETTI H=100 cm
ALTEZZA UTILE INTERNA H=90 cm

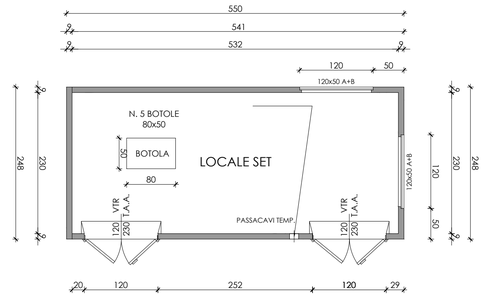

ALTEZZA PANNELLI H=270 cm
ALTEZZA UTILE INTERNA H=258 cm

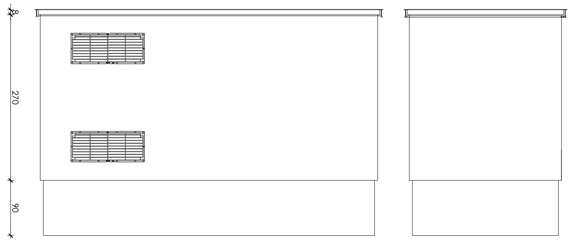


PROSPETTO RETRO PROSPETTO SINISTRO

- COPERTURA PIANA IN LAMIERA AGGRAFFATA 9002
- RIVESTIMENTO IN PIETRA CALCAREA COME MURO DI SOSTEGNO

SCHEMA ESPLICATIVO SCAVO E MAGRONE DI SOTTOFONDO

SEZIONE SCAVO PER VASCA DI FONDAZIONE H=100cm

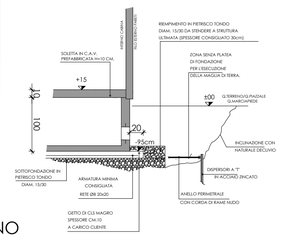

PREPARAZIONE DEL SOTTOFONDO

1) AMPLIARE LA SUPERFICIE DELLO SCAVO DI ALMENO 100 CM. RISPETTO ALLE DIMENSIONI ESTERNE DELLA VASCA DI FONDAZIONE IN MODO DA PERMETTERE L'ESECUZIONE DELLA MAGLIA DI TERRA CHE DOVRA' ESSERE ESEGUITA CONTESTUALMENTE ALLA VASCA DI FONDAZIONE.


2) STENDERE CON CURA ALMENO CM. 10 DI GETTO DI PULIZIA IN CLS MAGRO ED AMPLIARE LA SUPERFICIE DEL SOTTOFONDO DI ALMENO 20 CM. PER LATO RISPETTO ALLA LINEA ESTERNA DELLA VASCA DI FONDAZIONE LASCIANDO LO SPAZIO NECESSARIO PER LA CORRETTA ESECUZIONE DELLA EVENTUALE MAGLIA DI TERRA.

3) PICCHETTARE I 4 VERTICI ESTERNI DELLA VASCA DI FONDAZIONE

ATTENZIONE:


E' ASSOLUTAMENTE A CURA DELLA COMMITTENZA E DELLA DD.LL. ASSICURARSI CHE IL PICCHETTAMENTO RISPETTI ESATTAMENTE LA POSIZIONE ESATTA DEL FABBRICATO, SIA IN PIANTA CHE PER ALTIMETRIA. ANCHE RISPETTO ALLA CONCESSIONE EDILIZIA.
LA FERRARI GIUSEPPE SRL NON SI ASSUME RESPONSABILITA' PER EVENTUALI ERRORI DI POSIZIONAMENTO DEL MANUFATTO O DIFFORMITA' RISPETTO ALLA CONCESSIONE EDILIZIA.
QUALORA LA QUOTA DEL SOTTOFONDO RISULTASSE PIU' BASSA RISPETTO ALLA SEZIONE DA NOI INDICATA, GLI ONERI PER LA MESSA IN QUOTA DELLA FONDAZIONE, SARANNO TOTALMENTE A CARICO DEL COMMITTENTE.

QUALORA CI FOSSERO DUBBI PER L'ESECUZIONE DI SUDDETTE OPERE, L'UFFICIO TECNICO DELLA FERRARI GIUSEPPE SRL E' A VS. DISPOSIZIONE PER EVENTUALI CHIARIMENTI.

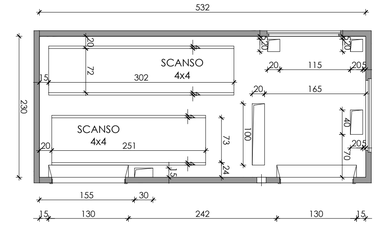

PLANIMETRIA SCALA 1:200

SCHEMA ALLACCIAMENTO ENERGIA ELETTRICA

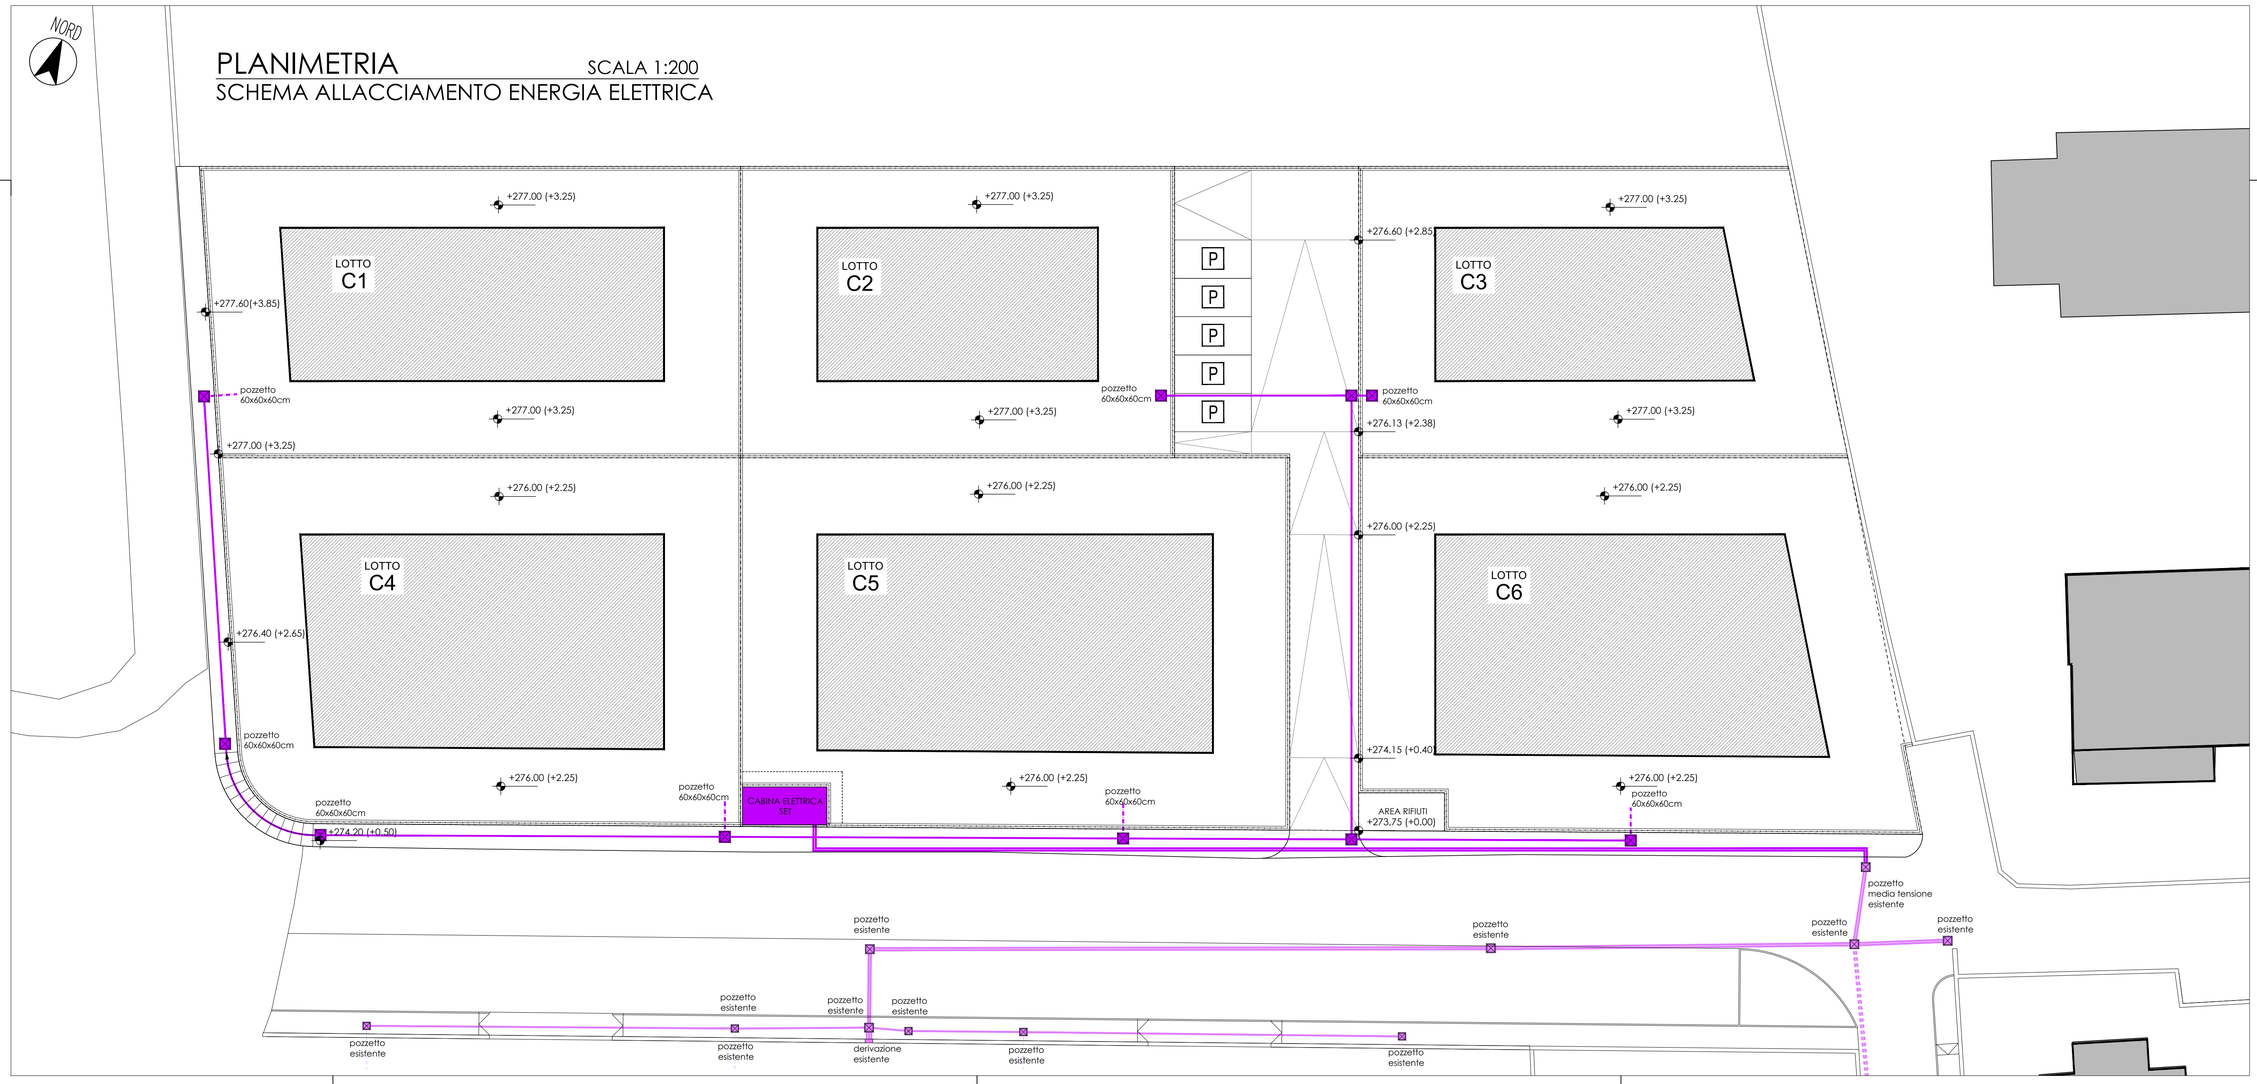

Barbara Sebastiani
ingegnere

Via della Spalliera, 21 - 38121 - Trento (TN)
C.F. SBSBBR91C51L378P - P.IVA 02580010227
PEC: barbara.sebastiani@ingpec.it
mail: ingbarbarasebastiani@gmail.com
cell: +39 345 5819301

COPYRIGHT
Tutti i diritti del presente documento sono riservati le riproduzioni non autorizzate sono vietate. A termine di legge il presente elaborato non può essere ricopiato e/o riprodotto né divulgato anche solo parzialmente senza il consenso e l'autorizzazione espressa dell'autore

Comune di
Roverè della Luna
Provincia Autonoma di Trento

TITOLO

Progetto di lottizzazione ambito PL-06 identificato dalle pp.ff. 40/4 e 40/9 C.C. Roverè della Luna site in Via Feldi nel Comune di Roverè della Luna (TN).

PROGETTISTA
Ing. Barbara Sebastiani

ORDINE DEGLI INGEGNERI
DELLA PROVINCIA DI TRENTO
BARBARA SEBASTIANI
Ingegnere civile e ambientale
Iscritto a N. 4366 d'Albo – Sezione A degli Ingegneri

PROPRIETARI
De Eccher Marco
De Eccher Andrea
De Eccher Claudio
De Eccher Riccarda

DATA
Novembre 2026

OGGETTO ELABORATO
Planimetria allacciamento energia elettrica

SCALA
1:200

ALLEGATO E